Verkooptekeningen project De Nieuwe Duin

Concept

DE NIEUWE DUIN

ONDERDEEL:
Voorblad

DATUM: WIJZ:
04-08-2021

Nieuwe Duinweg 24, Den Haag

TEK. NR:
VT-00

SCHAAL:
-

FORMAAT:
A3

RENVOOI:

Algemeen

hoofdentree

schacht

gevelmetselwerk / binnenwanden
betonwanden/dragende wanden/ hsb-elementen

binnendeur en kozijn

kiepraam

zelfsluitende niet-brandwerende deur

30 minuten zelfsluitende brandwerende deur
met kozijn inclusief zij - en / of bovenlicht.
(WBDBO 30). dagmaat minimaal 900 mm.

60 minuten zelfsluitende brandwerende deur
met kozijn inclusief zij - en / of bovenlicht.
(WBDBO 60). dagmaat minimaal 900 mm.

ventilatievoorziening (natuurlijke toevoer)

Bestaande betonkolom

Betstaande betonkolom

Installatie(s)

hoofdverdeelinrichting

flatkast

Elektra & verlichting

	Aansluitpunt 3 fasen, nul en beschermingscontact
CAI	Aansluitpunt CAI, bedraad
	Aansluitpunt data 2-voudig
	Aansluitpunt data bedraad
	Aansluitpunt data niet bedraad
ISRA	Aansluitpunt ISRA bedraad
	Aansluitpunt licht
	Aansluitpunt zonwering niet bedraad
	Aardmat
	Armatuur op wand met invoegpunt aan buitenzijde
	Bel
CAP	Centraal aardpunt
	Centraaldoos met lichtpunt
	Contactdoos 1-voudig met beschermingscontact
	Contactdoos 1-voudig met beschermingscontact, voor verlichting
	Contactdoos 1-voudig met beschermingscontact, waterdicht
	Contactdoos 1-voudig met beschermingscontact, waterdicht
	Contactdoos 2-voudig met beschermingscontact
	Contactdoos 2-voudig met beschermingscontact in 2 inbouwdozen
	Contactdoos, perilex 2 fasen
	Drukknop
	Enkelpolige schakelaar met contactdoos
R	Melder, rook, optisch
	Schakelaar voor zonwering op en neer
	Schakelaar, 1-polig
	Schakelaar, kruis-
	Schakelaar, serie-
	Schakelaar, wissel-
Th	Thermostaatleiding, bedraad
	Transformator, bel-
	MV punt
	Vloerverwarmingverdeler
	Hoofdverdeelinrichting
	Flatkast

Hoogtes elektra punten (in geval van toepassing)

Algemeen	
Schakelaar	1050 mm+vl
Verlichting boven spiegel in sanitaire ruimten	2200 mm+vl
Aanwezigheidsmelder	2200 mm+vl
Wcd's gangen	300 mm+vl
Wcd/ Data werkplek	300 mm+vl
Wcd algemeen	300 mm+vl
Wcd laadpunt auto/ fiets	1200 mm+vl
Schakelaar techniekruimten (opbouw)	1500 mm+vl
Wcd's techniekruimten (opbouw)	1500 mm+vl
Wcd's automaten	2000 mm+vl
Keuken	
Wcd koelkast/ vriezer/ vaatwasser/ kookplaat	100 mm+vl
Wcd wasmachine/ wasdroger	1200 mm+vl
Wcd kofiezetapparaat/ waterkoker	1200 mm+vl
Wcd's boven aanrechtblad	1200 mm+vl
Wcd's boven aanrechtblad	1500 mm+vl
Wcd magnetron/ combi magnetron	1400 mm+vl
Wcd afzuigkap	2200 mm+vl
Diversen	
Ruimte Thermostaat	1500 mm+vl
CO2 opnemer	1500 mm+vl

Concept

ONDERDEEL: Renvooi

TEK. NR: VT-01

DATUM: 04-08-2021

WIJZ:

SCHAAL: -

Nieuwe Duinweg 24, Den Haag

DE NIEUWE DUIN

FORMAAT: A3

RENVOOI:

Kadastrale grenzen

hoofdentree

Concept

ONDERDEEL:
Situatie

TEK. NR:
VT-50

DATUM:
04-08-2021

WIJZ:

SCHAAL:
1:500

Nieuwe Duinweg 24, Den Haag

DE NIEUWE DUIN

FORMAAT:
A3

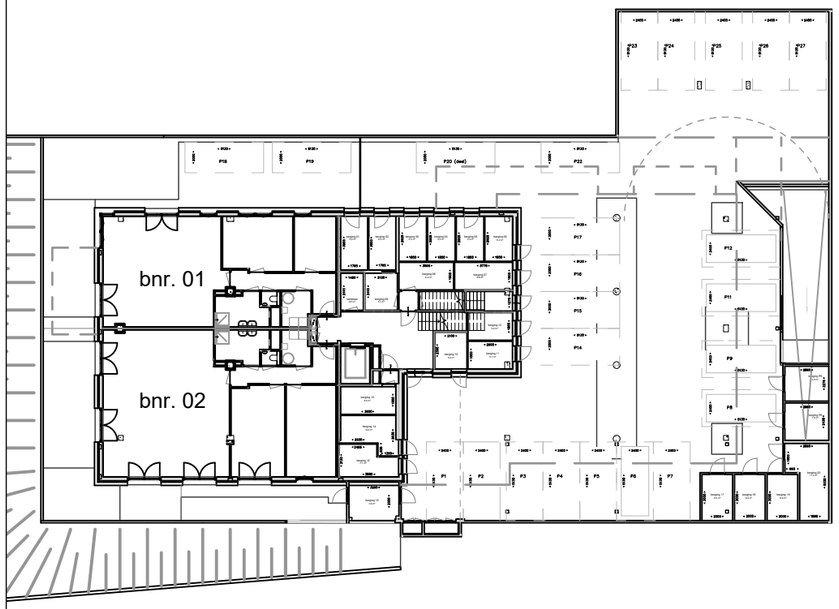

Niveau 0

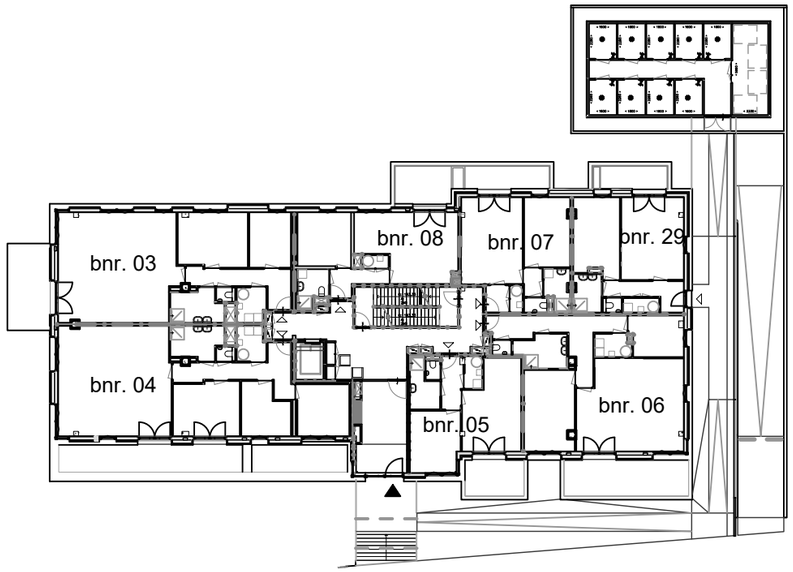

Begane grond

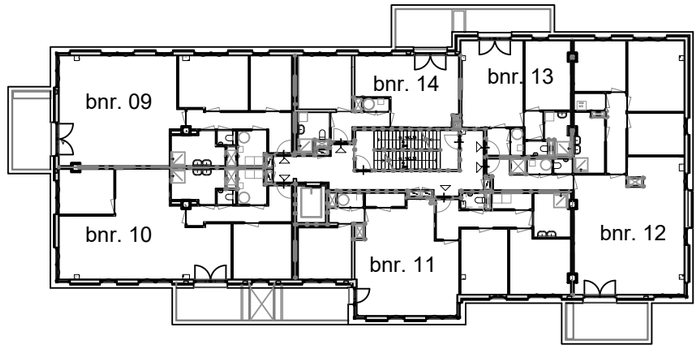

Eerste verdieping

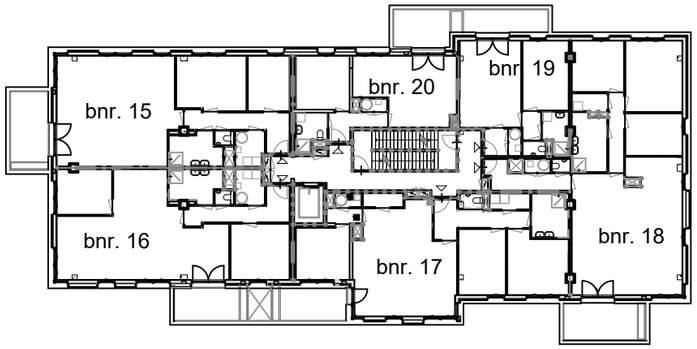

Tweede verdieping

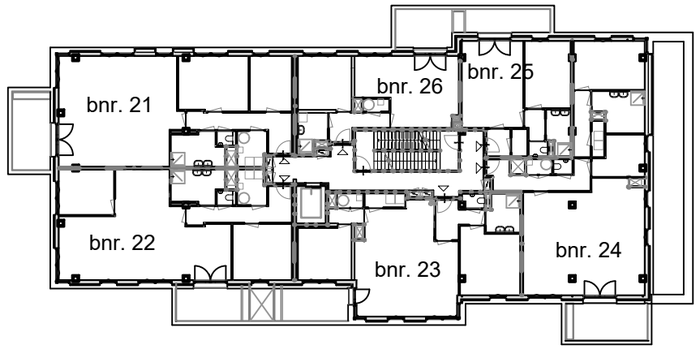

Derde verdieping

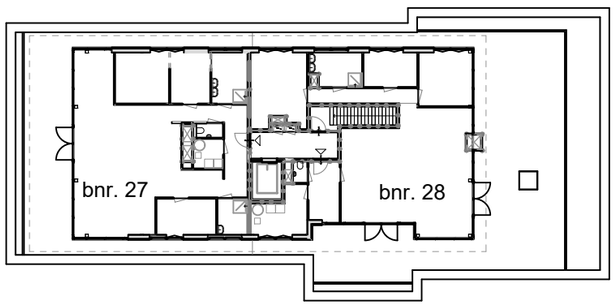

Vierde verdieping

Concept

ONDERDEEL:
Plattegronden overzicht

TEK. NR:
VT-51

DATUM:
04-08-2021

WIJZ:

SCHAAL:
1:400

Nieuwe Duinweg 24, Den Haag

FORMAAT:
A3

DE NIEUWE DUIN

Aanzicht zuid-oost

Aanzicht zuid-west

Aanzicht noord-west

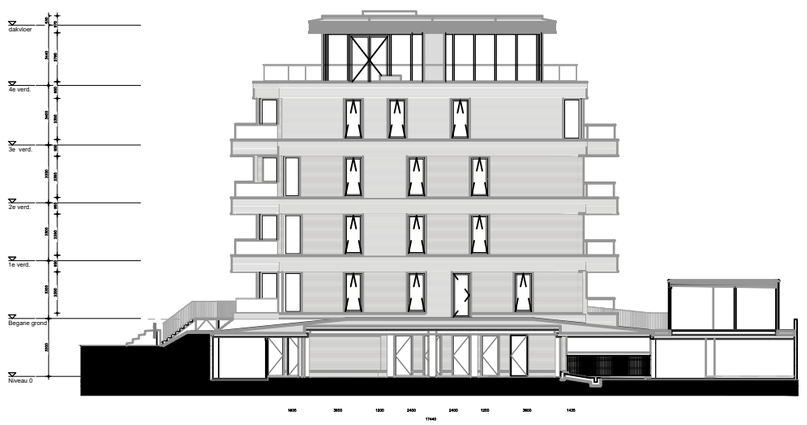

Aanzicht noord-oost

Concept

ONDERDEEL:
Gevelaanzichten

DATUM: WIJZ:
04-08-2021

Nieuwe Duinweg 24, Den Haag

DE NIEUWE DUIN

TEK. NR:
VT-52

SCHAAL:
1:350

FORMAAT:
A3

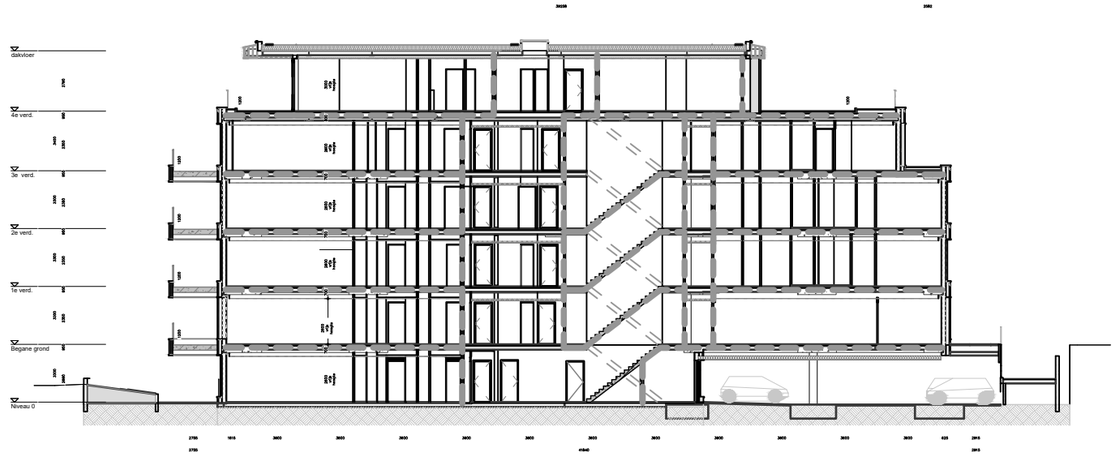

Langsdoorsnede

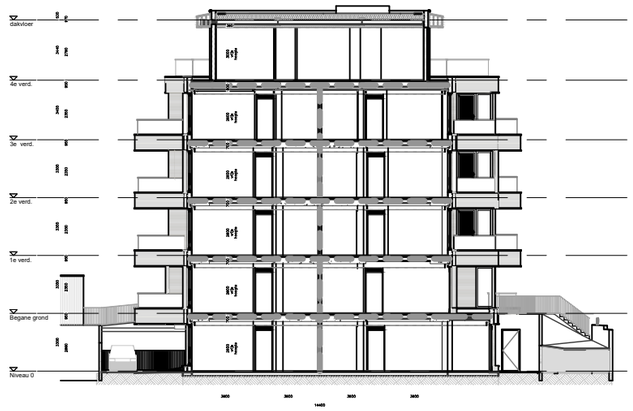

Dwarsdoorsnede

Concept

ONDERDEEL:
Doorsnedes

TEK. NR:
VT-53

DATUM:
04-08-2021

WIJZ:

SCHAAL:
1:350

Nieuwe Duinweg 24, Den Haag

FORMAAT:
A3

DE NIEUWE DUIN

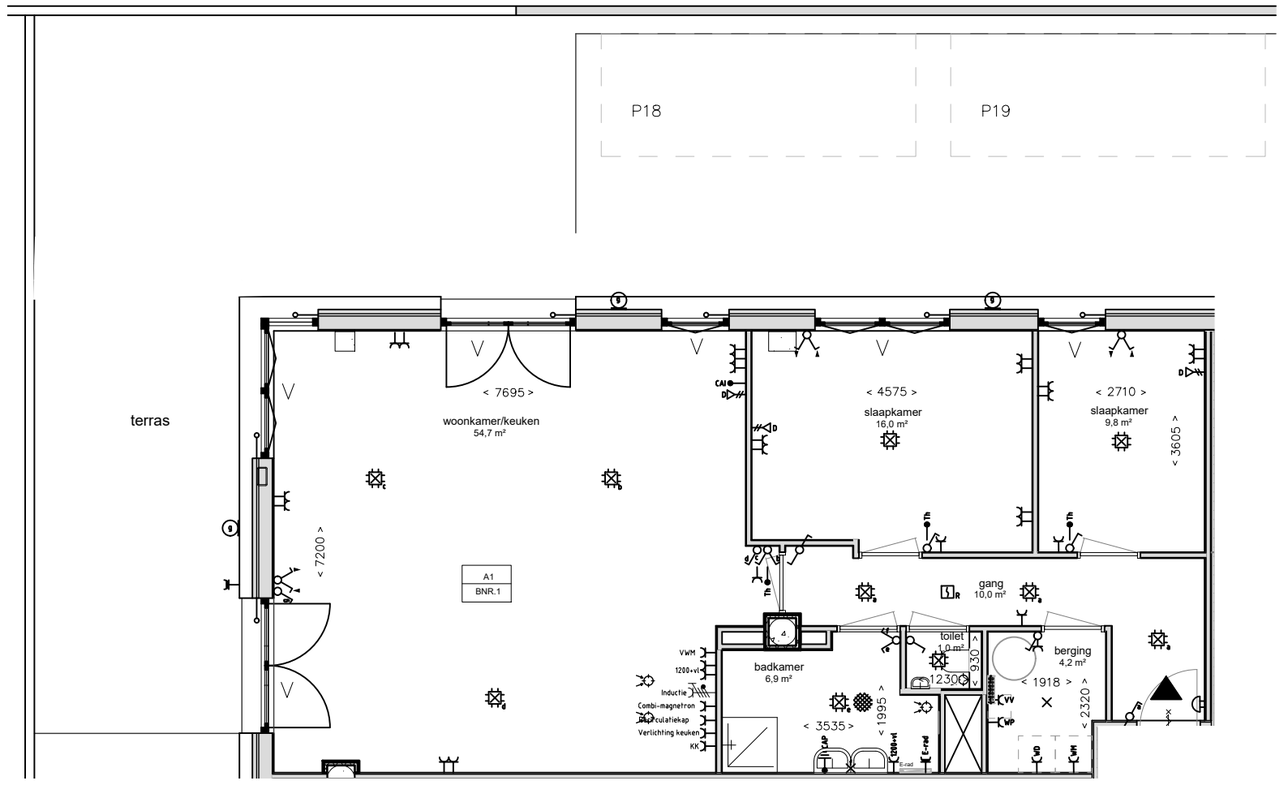

Plattegrond Bnr 1 (Type A1)
Niveau 0

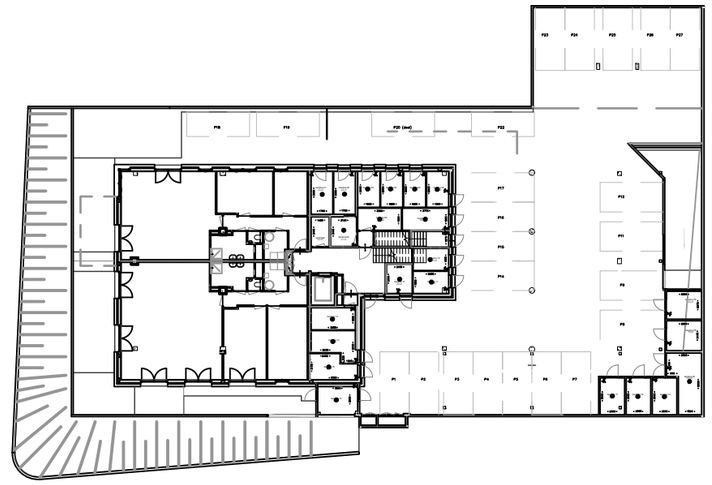

Niveau 0
(1:500)

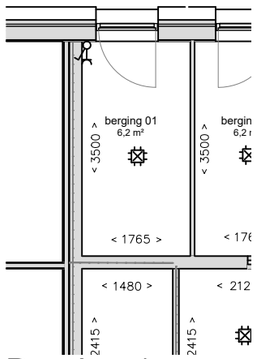

Berging 1
Niveau 0
(1:100)

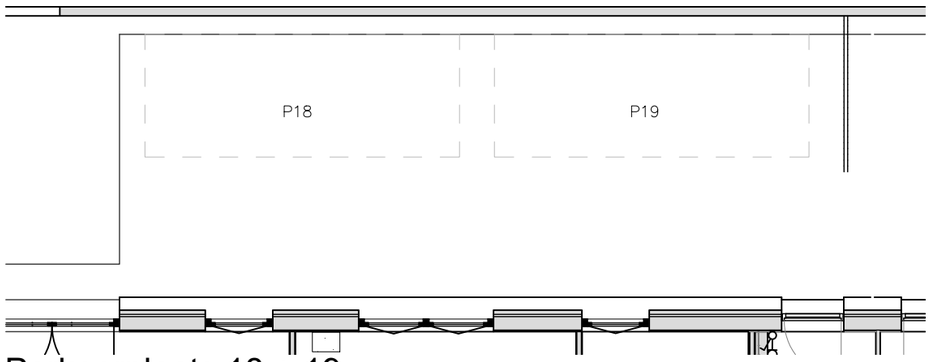

Parkeerplaats 18 + 19
Niveau 0
(1:100)

Concept

ONDERDEEL:
Verkooptekening BNR 1

TEK. NR:
VT-BNR 1

DATUM:
04-08-2021

WIJZ:

SCHAAL:
1:100

Nieuwe Duinweg 24, Den Haag

DE NIEUWE DUIN

FORMAAT:
A3

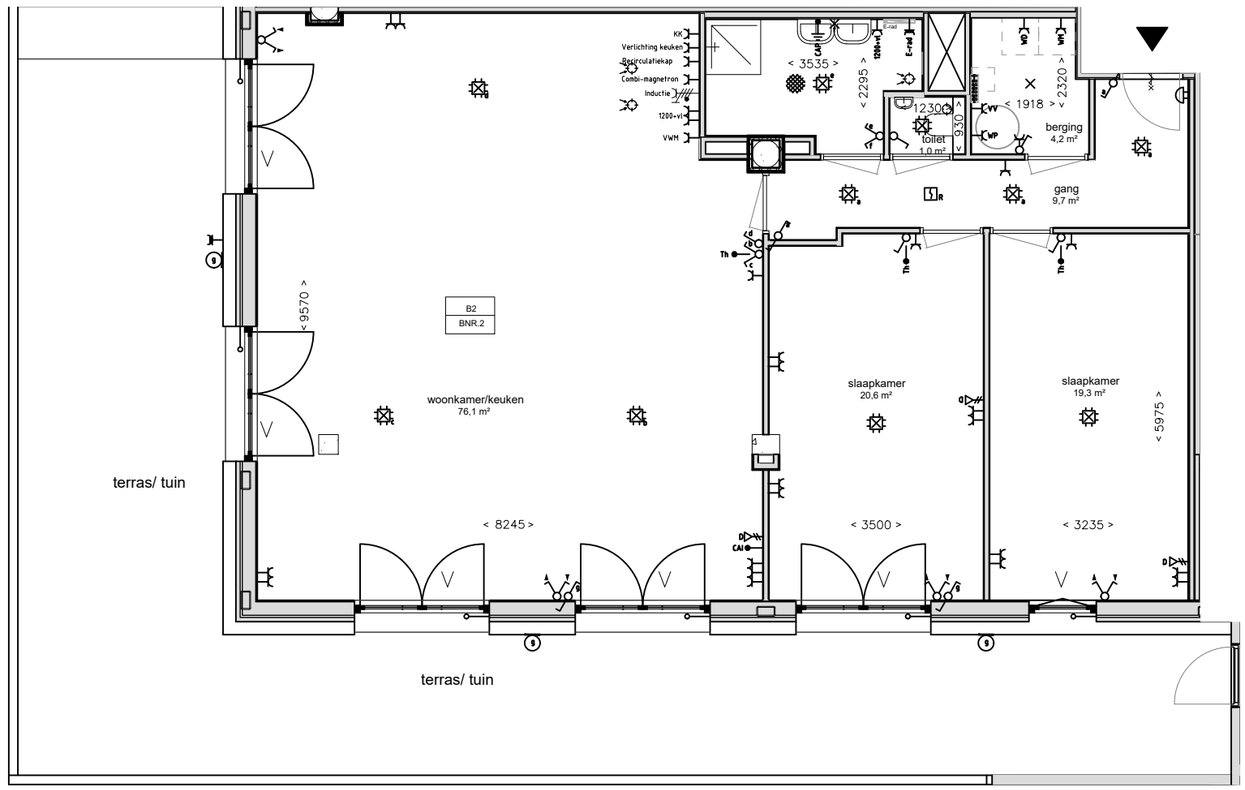

Plattegrond Bnr 2 (Type B2)
Niveau 0

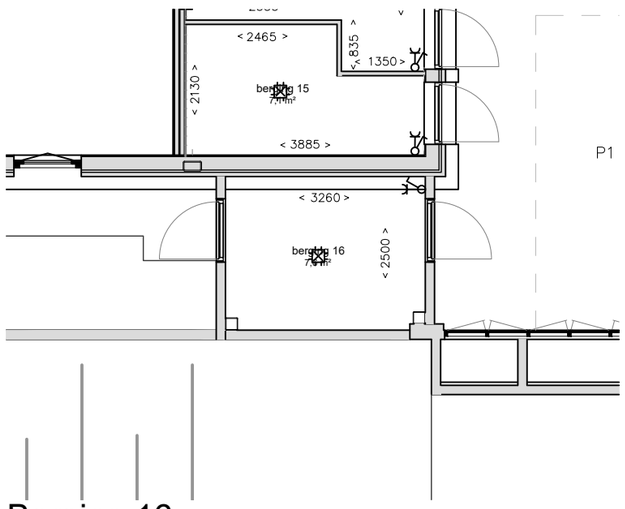

Berging 16
Niveau 0
(1:100)

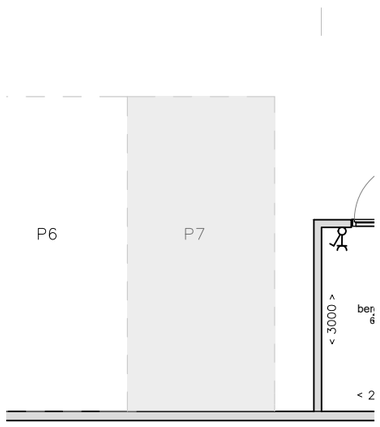

Parkeerplaats 7
Niveau 0
(1:100)

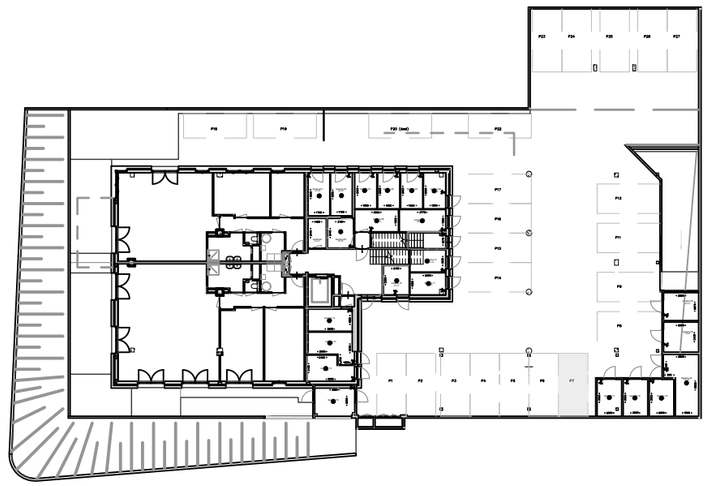

Niveau 0
(1:500)

Concept

ONDERDEEL:
Verkooptekening BNR 2

TEK. NR:
VT-BNR 2

DATUM:
04-08-2021

WIJZ:

SCHAAL:
1:100

Nieuwe Duinweg 24, Den Haag

DE NIEUWE DUIN

FORMAAT:
A3

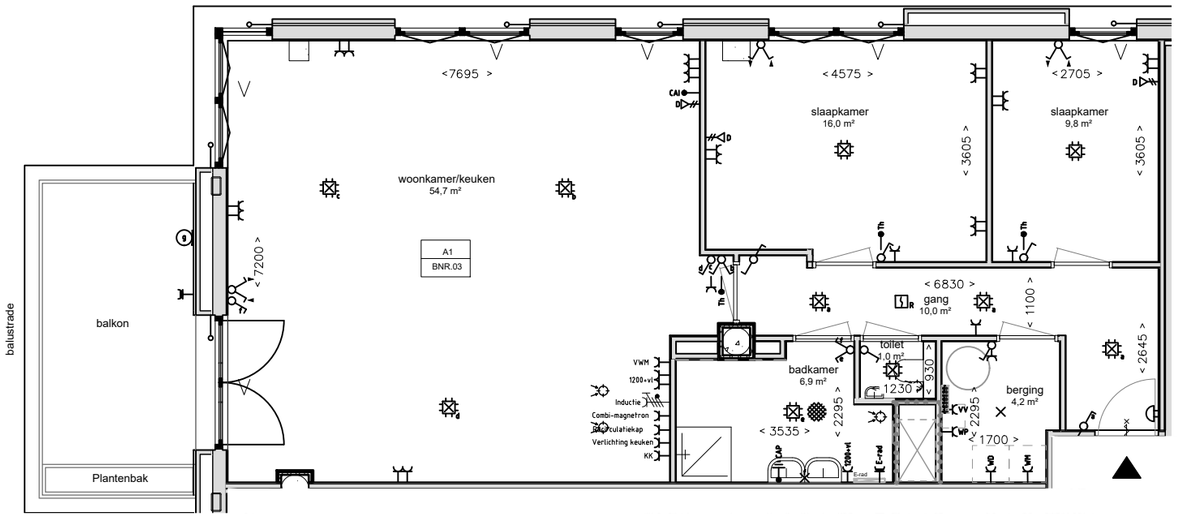

Plattegrond Bnr 3 (Type A1)
Begane grond

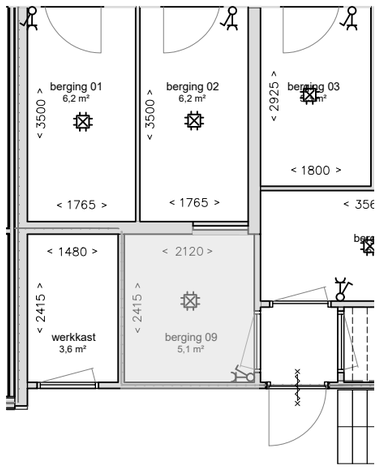

Berging 09
Niveau 0
(1:100)

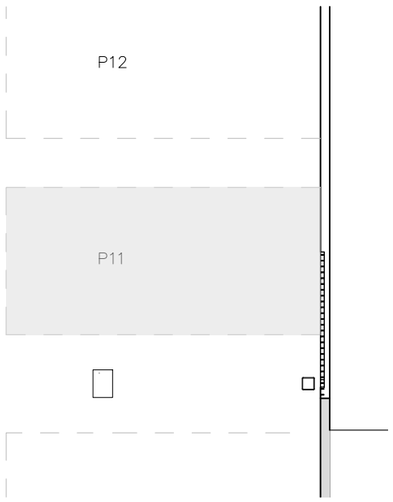

Parkeerplaats 11
Niveau 0
(1:100)

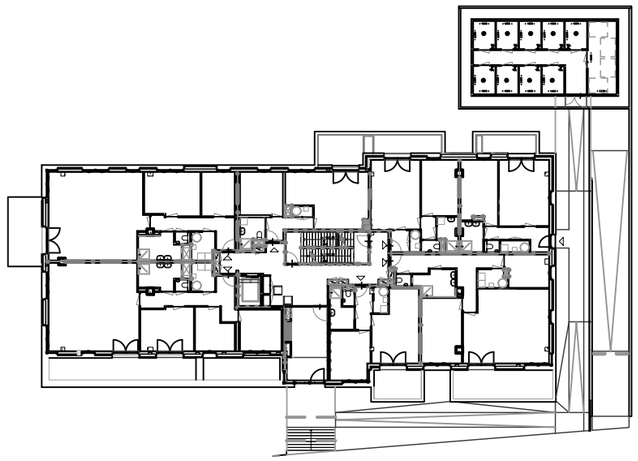

Begane grond
(1:500)

Concept

ONDERDEEL:
Verkooptekening BNR 3

TEK. NR:
VT-BNR 3

DATUM:
04-08-2021

WIJZ:

SCHAAL:
1:100

Nieuwe Duinweg 24, Den Haag

FORMAAT:
A3

DE NIEUWE DUIN

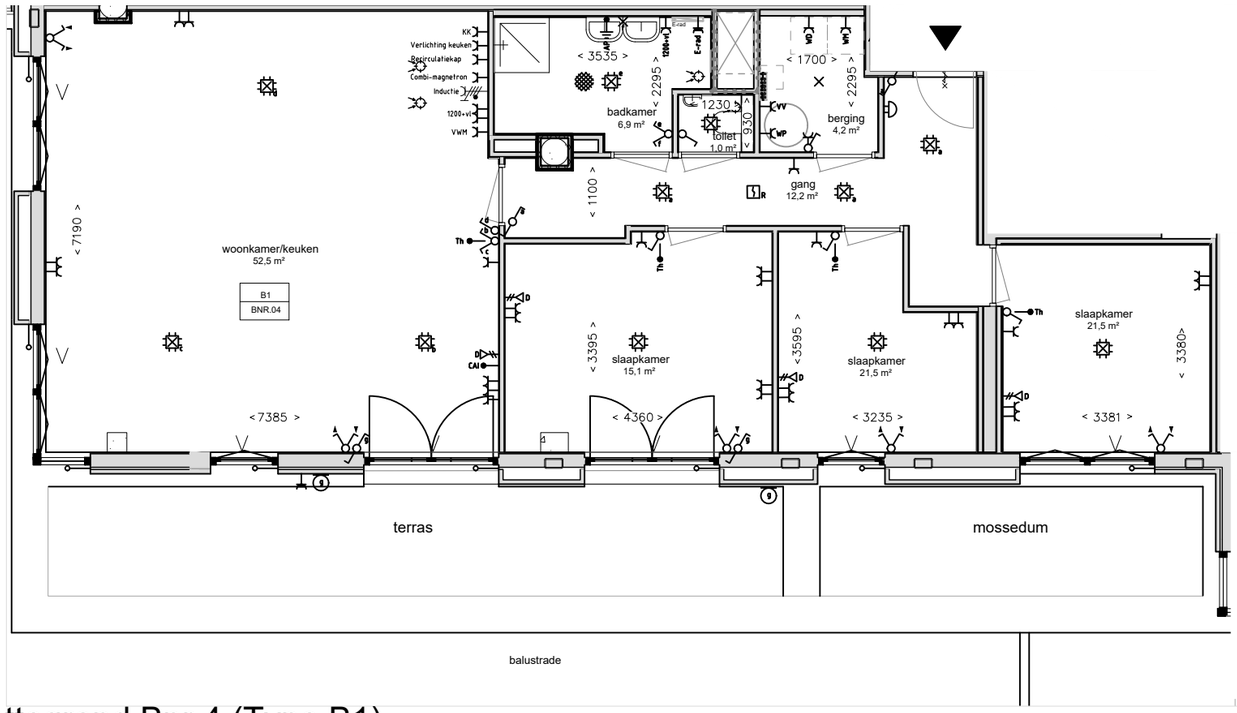

Plattegrond Bnr 4 (Type B1)
Begane grond

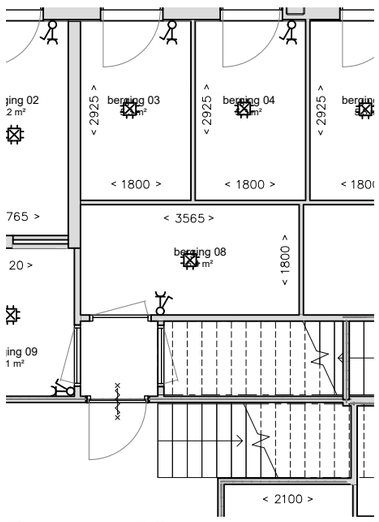

Berging 08
Niveau 0
(1:100)

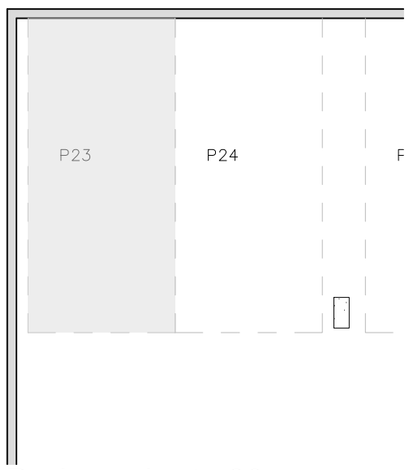

Parkeerplaats 23
Niveau 0
(1:100)

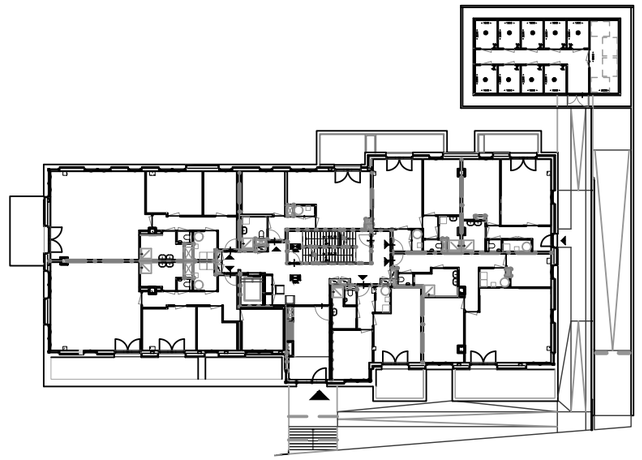

Begane grond
(1:500)

Concept

ONDERDEEL:
Verkooptekening BNR 4

DATUM:
04-08-2021

WIJZ:

TEK. NR:
VT-BNR 4

SCHAAL:
1:100

FORMAAT:
A3

Nieuwe Duinweg 24, Den Haag

DE NIEUWE DUIN

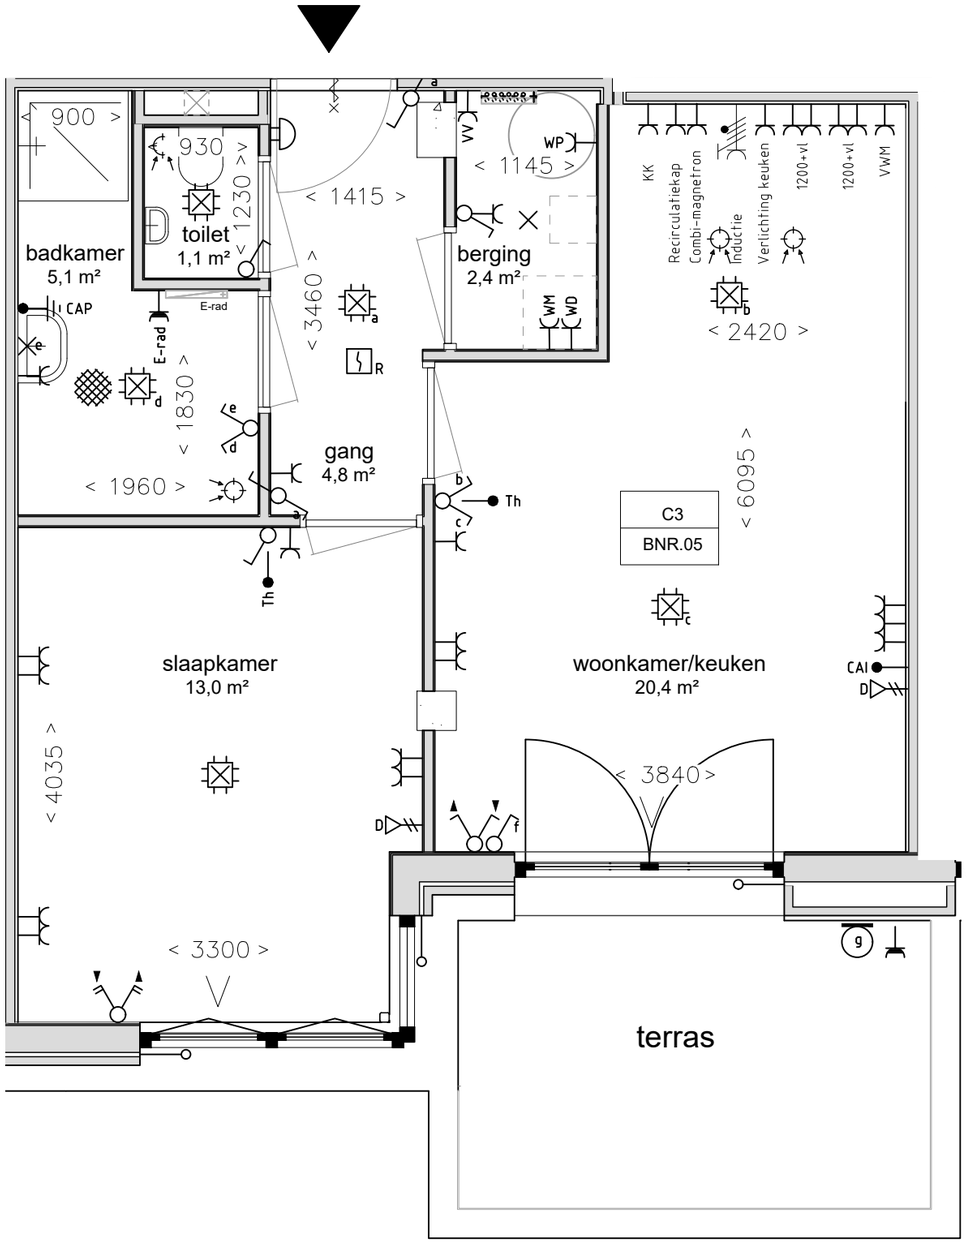

Plattegrond Bnr 5 (Type C3)
Begane grond

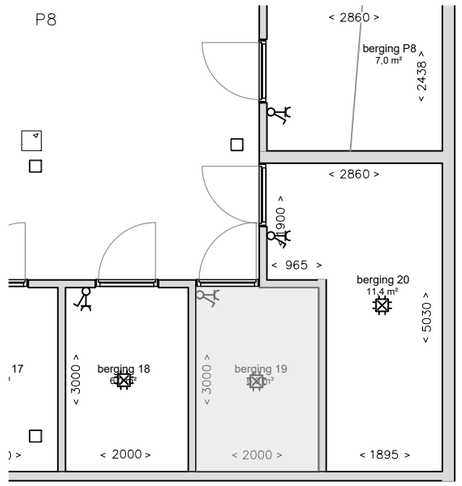

Berging 19
Niveau 0
(1:100)

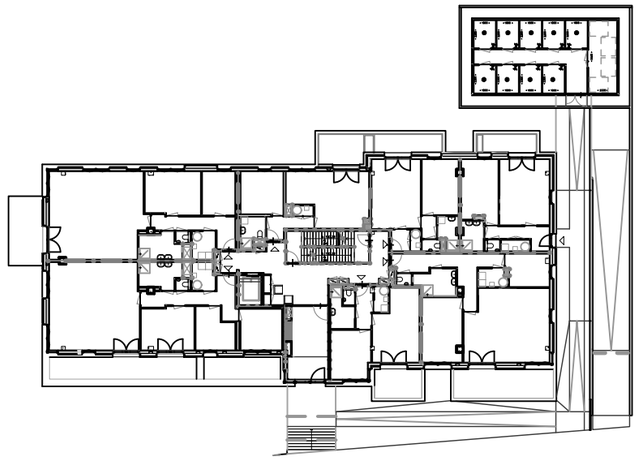

Begane grond
(1:500)

Concept

ONDERDEEL:
Verkooptekening BNR 5

TEK. NR:
VT-BNR 5

DATUM:
04-08-2021

WIJZ:

SCHAAL:
1:50

Nieuwe Duinweg 24, Den Haag

FORMAAT:
A3

DE NIEUWE DUIN

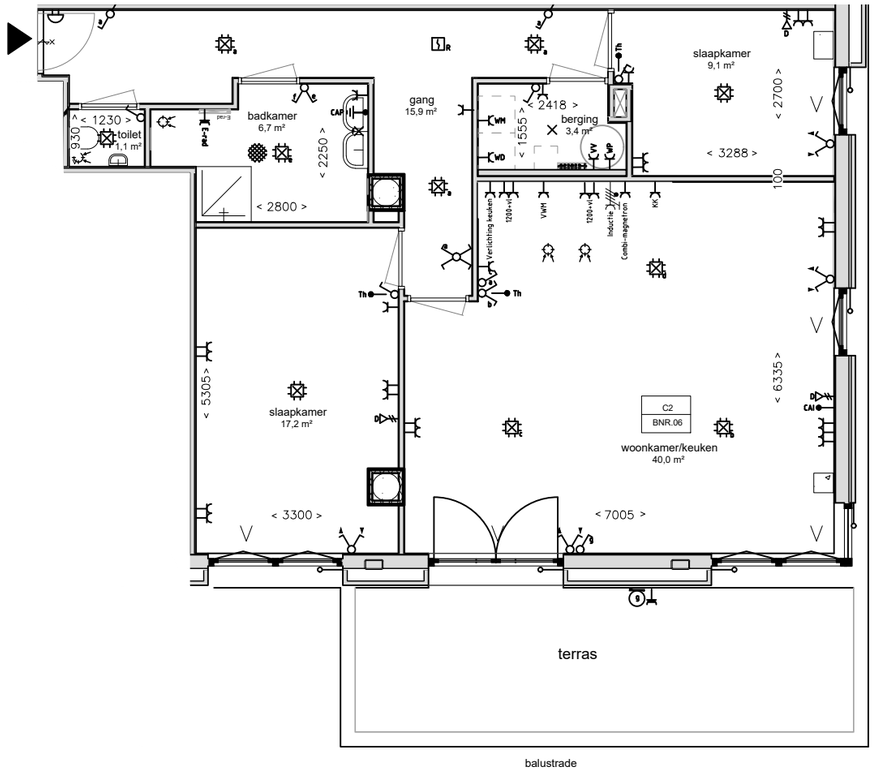

Plattegrond Bnr 6 (Type C2)
Begane grond

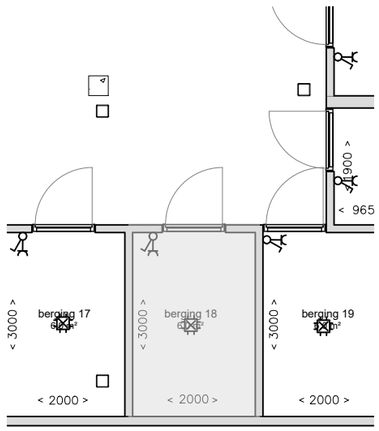

Berging 18
Niveau 0
(1:100)

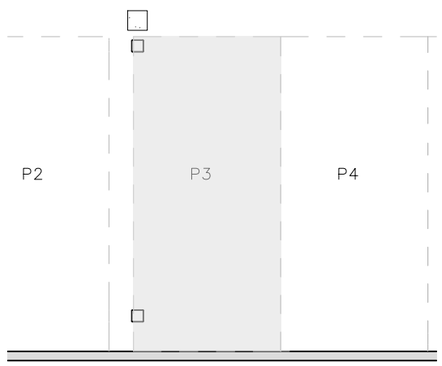

Parkeerplaats 3
Niveau 0
(1:100)

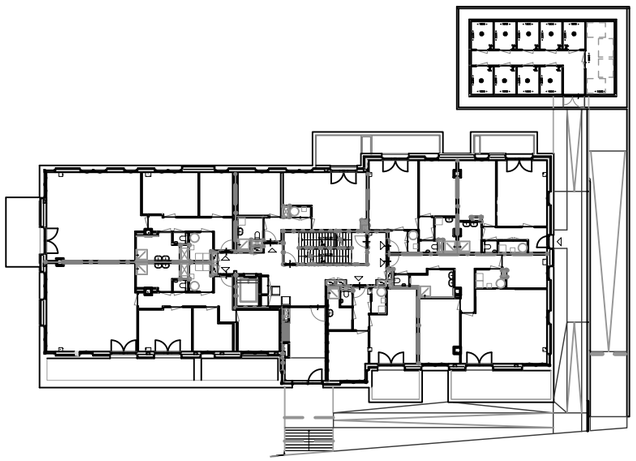

Begane grond
(1:500)

Concept

ONDERDEEL:
Verkooptekening BNR 6

DATUM:
04-08-2021

WIJZ:

Nieuwe Duinweg 24, Den Haag

DE NIEUWE DUIN

TEK. NR:
VT-BNR 6

SCHAAL:
1:100

FORMAAT:
A3

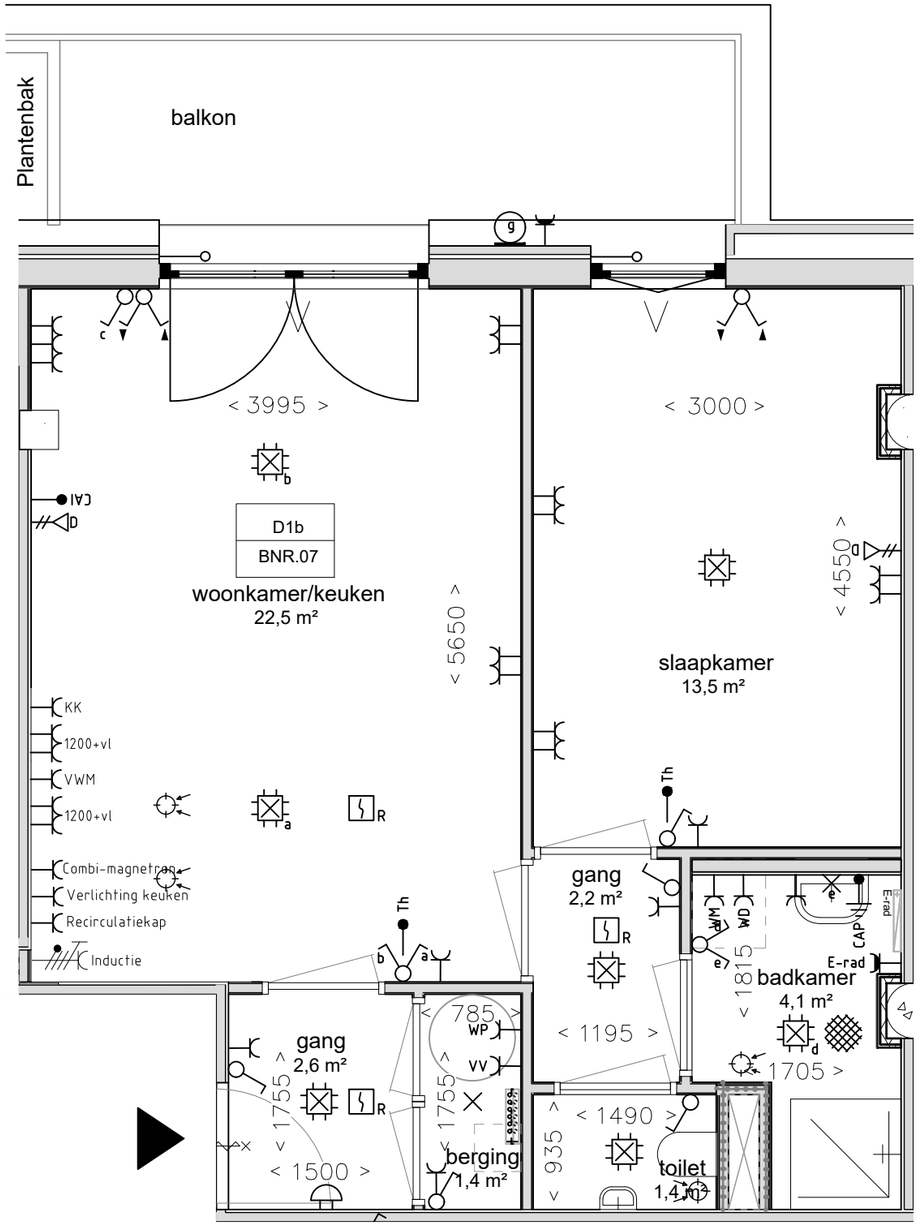

Plattegrond Bnr 7 (Type D1b)
Begane grond

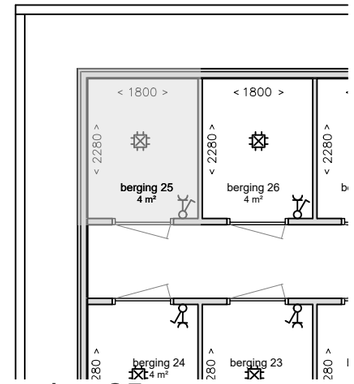

Berging 25
Begane grond
(1:100)

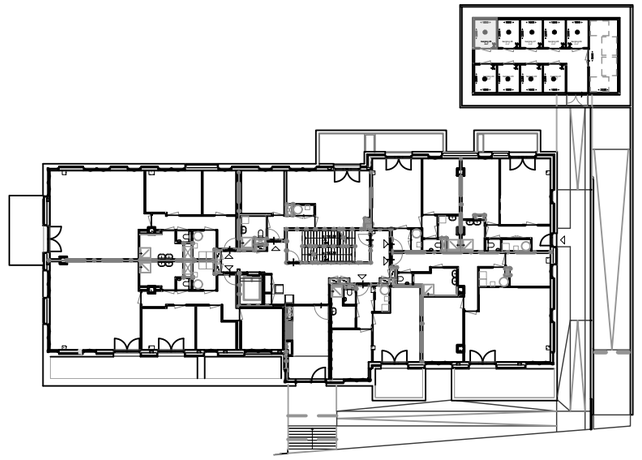

Begane grond
(1:500)

Concept

ONDERDEEL:
Verkooptekening BNR 7

TEK. NR:
VT-BNR 7

DATUM:
04-08-2021

WIJZ:

SCHAAL:
1:50

Nieuwe Duinweg 24, Den Haag

FORMAAT:
A3

DE NIEUWE DUIN

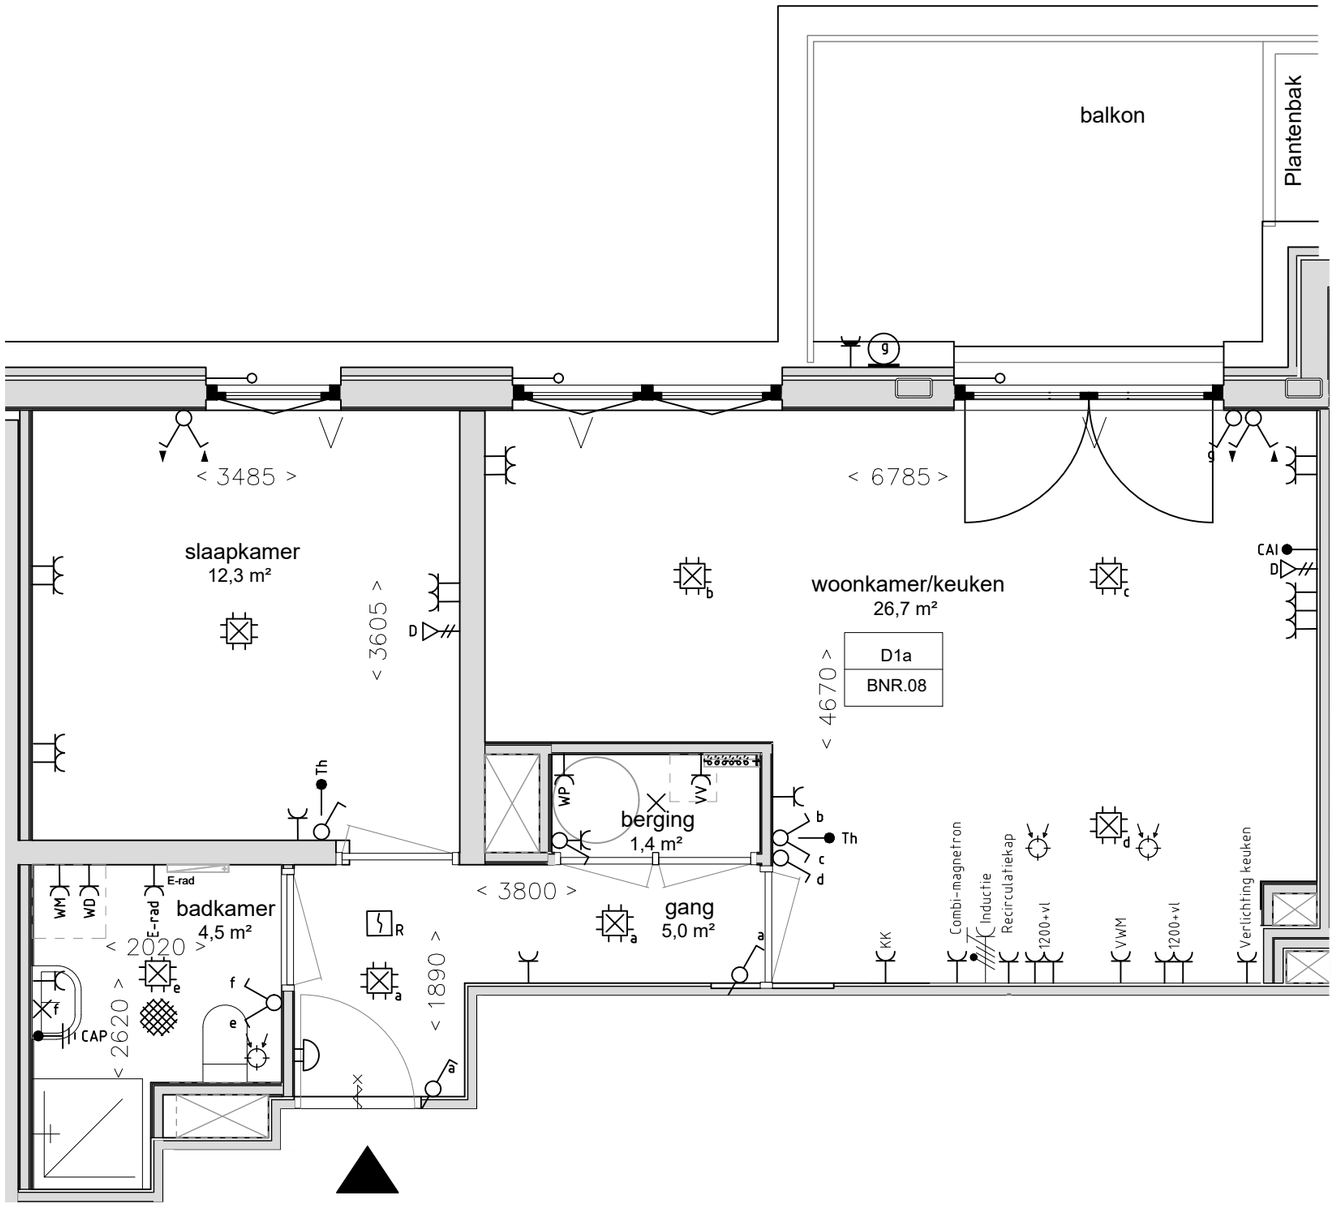

Plattegrond Bnr 8 (Type D1a)
Begane grond

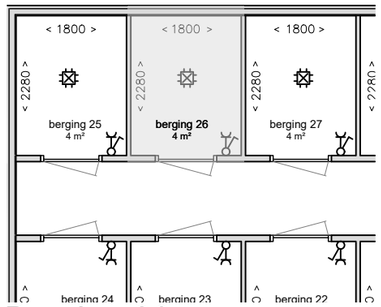

Berging 26
Begane grond
(1:100)

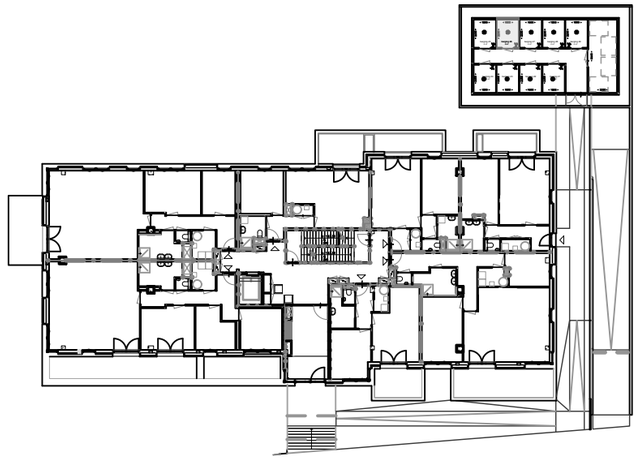

Begane grond
(1:500)

Concept

ONDERDEEL:
Verkooptekening BNR 8

TEK. NR:
VT-BNR 8

DATUM:
04-08-2021

WIJZ:

SCHAAL:
1:50

Nieuwe Duinweg 24, Den Haag

FORMAAT:
A3

DE NIEUWE DUIN

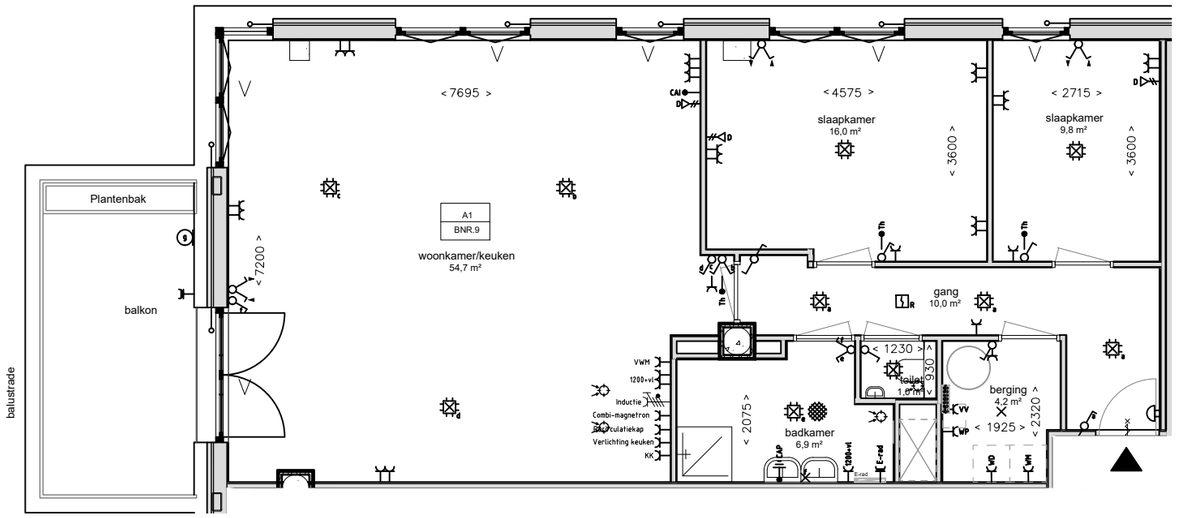

Plattegrond Bnr 9 (Type A1)
Eerste verdieping

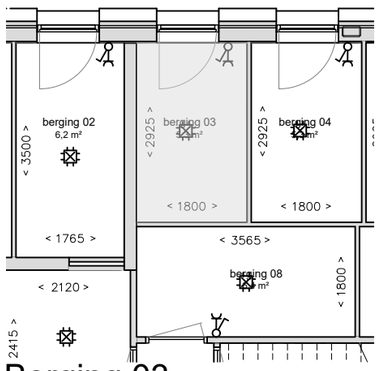

Berging 03
Niveau 0
(1:100)

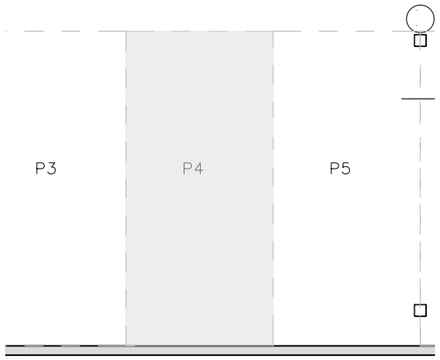

Parkeerplaats 4
Niveau 0
(1:100)

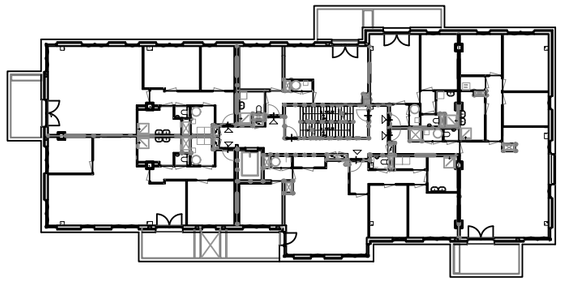

Eerste verdieping
(1:500)

Concept

ONDERDEEL:
Verkooptekening BNR 9

TEK. NR:
VT-BNR 9

DATUM:
04-08-2021

WIJZ:

SCHAAL:
1:100

FORMAAT:
A3

Nieuwe Duinweg 24, Den Haag

DE NIEUWE DUIN

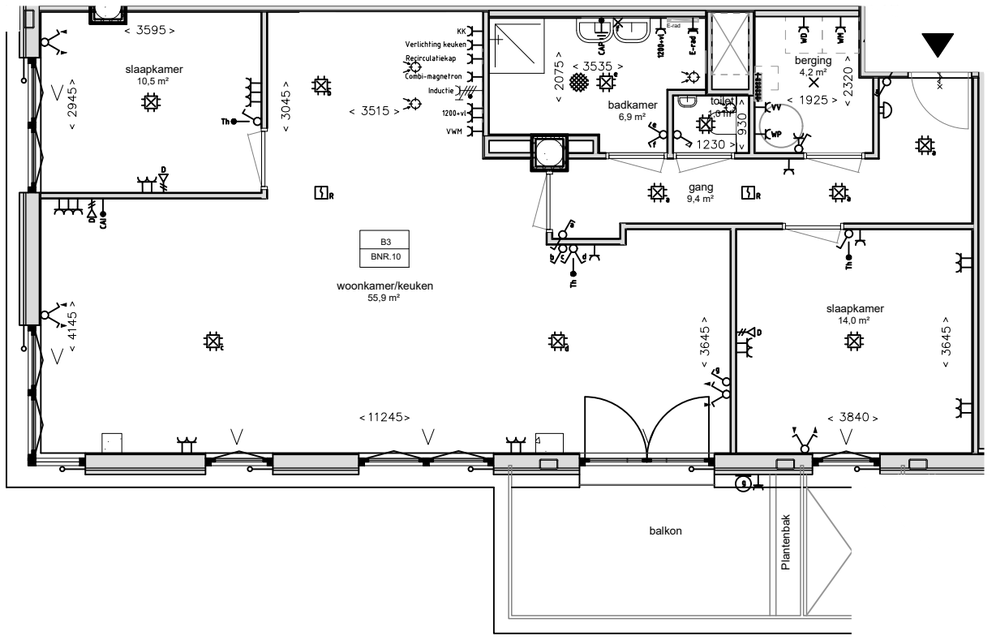

Plattegrond Bnr 10 (Type B3)
Eerste verdieping

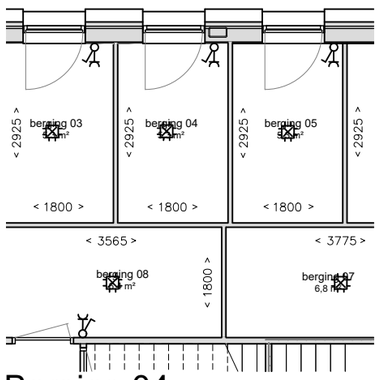

Berging 04
Niveau 0
(1:100)

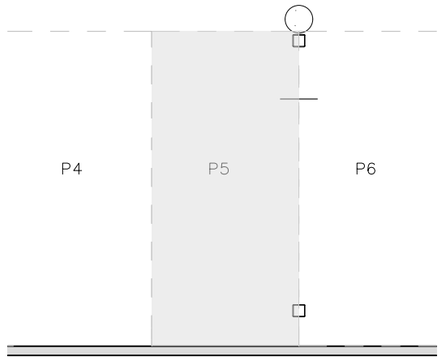

Parkeerplaats 5
Niveau 0
(1:100)

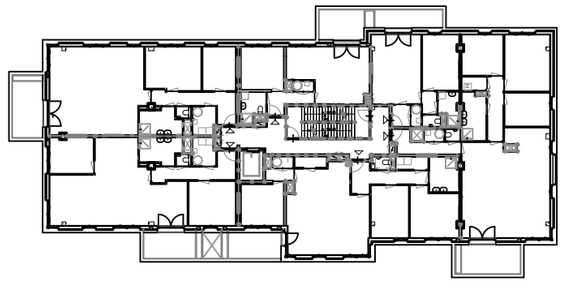

Eerste verdieping
(1:500)

Concept

ONDERDEEL:
Verkooptekening BNR 10

TEK. NR:
VT-BNR 10

DATUM:
04-08-2021

WIJZ:

SCHAAL:
1:100

FORMAAT:
A3

Nieuwe Duinweg 24, Den Haag

DE NIEUWE DUIN

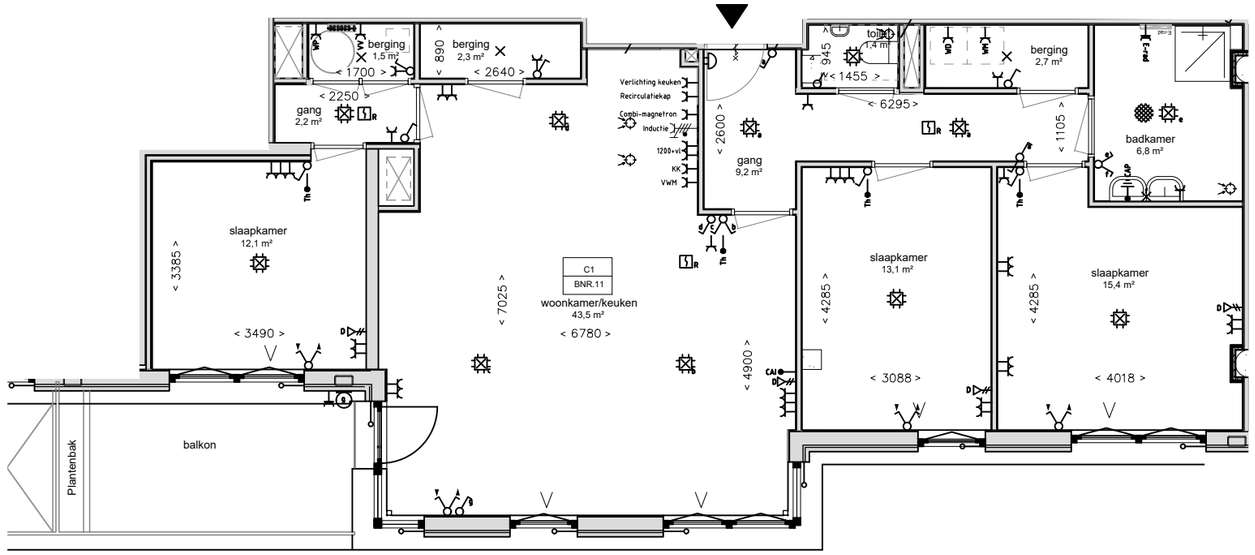

Plattegrond Bnr 11 (Type C1)
Eerste verdieping

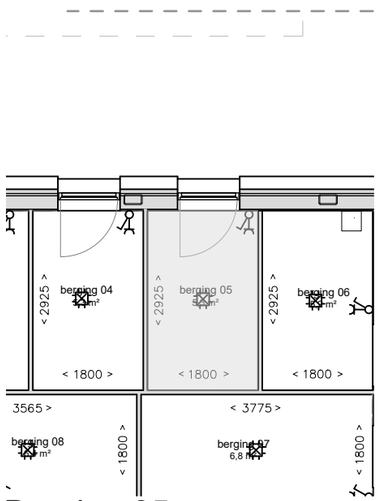

Berging 05
Niveau 0
(1:100)

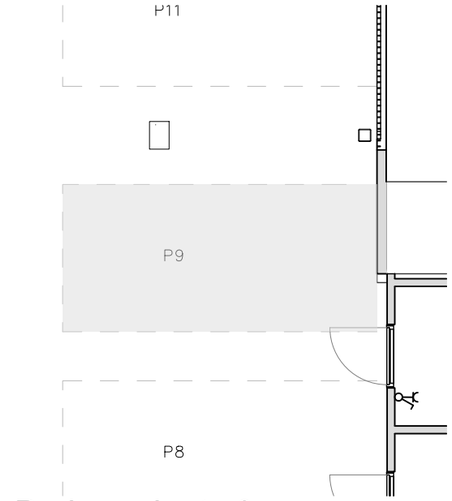

Parkeerplaats 9
Niveau 0
(1:100)

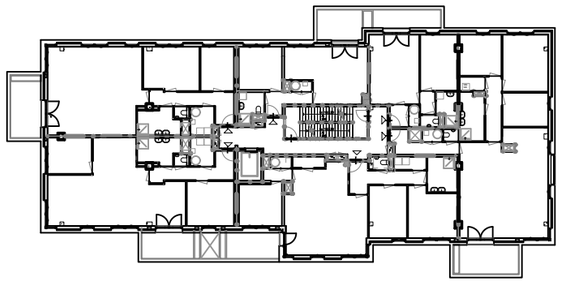

Eerste verdieping
(1:500)

Concept

ONDERDEEL:
Verkooptekening BNR 11

TEK. NR:
VT-BNR 11

DATUM:
04-08-2021

WIJZ:

SCHAAL:
1:100

FORMAAT:
A3

Nieuwe Duinweg 24, Den Haag

DE NIEUWE DUIN

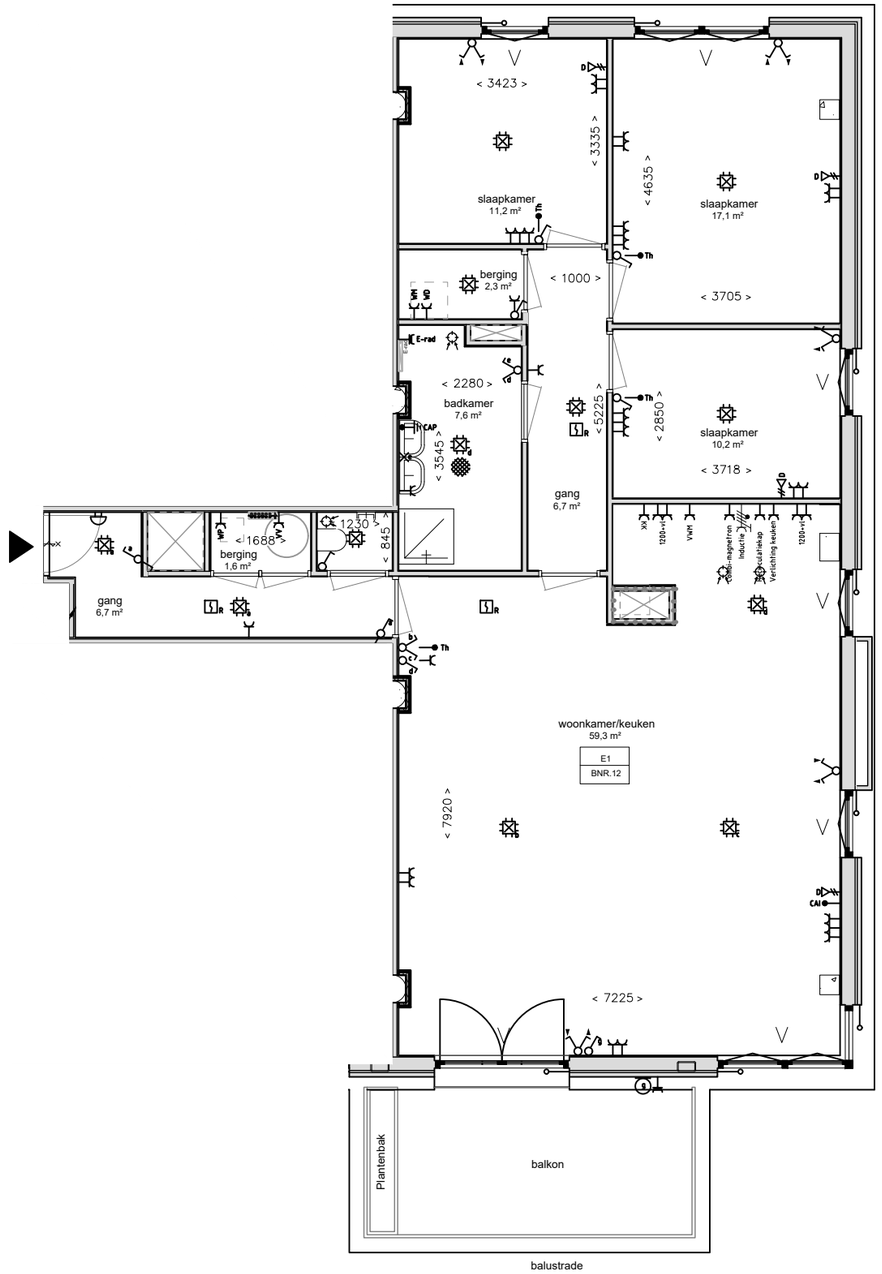

Plattegrond Bnr 12 (Type E1)
Eerste verdieping

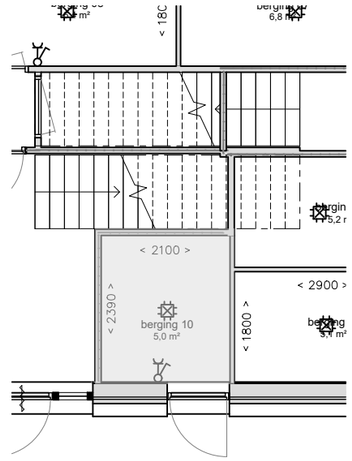

Berging 10
Niveau 0
(1:100)

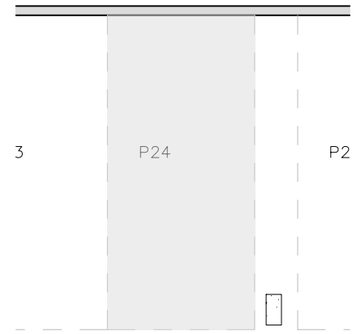

Parkeerplaats 24
Niveau 0
(1:100)

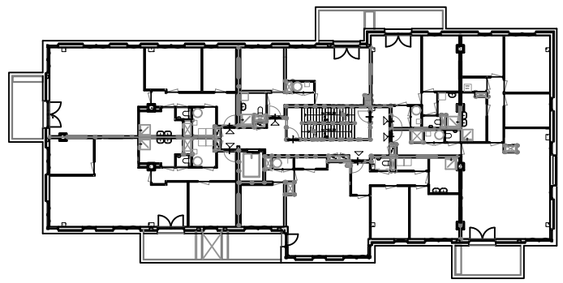

Eerste verdieping
(1:500)

Concept

ONDERDEEL:
Verkooptekening BNR 12

TEK. NR:
VT-BNR 12

DATUM:
04-08-2021

WIJZ:

SCHAAL:
1:100

Nieuwe Duinweg 24, Den Haag

FORMAAT:
A3

DE NIEUWE DUIN

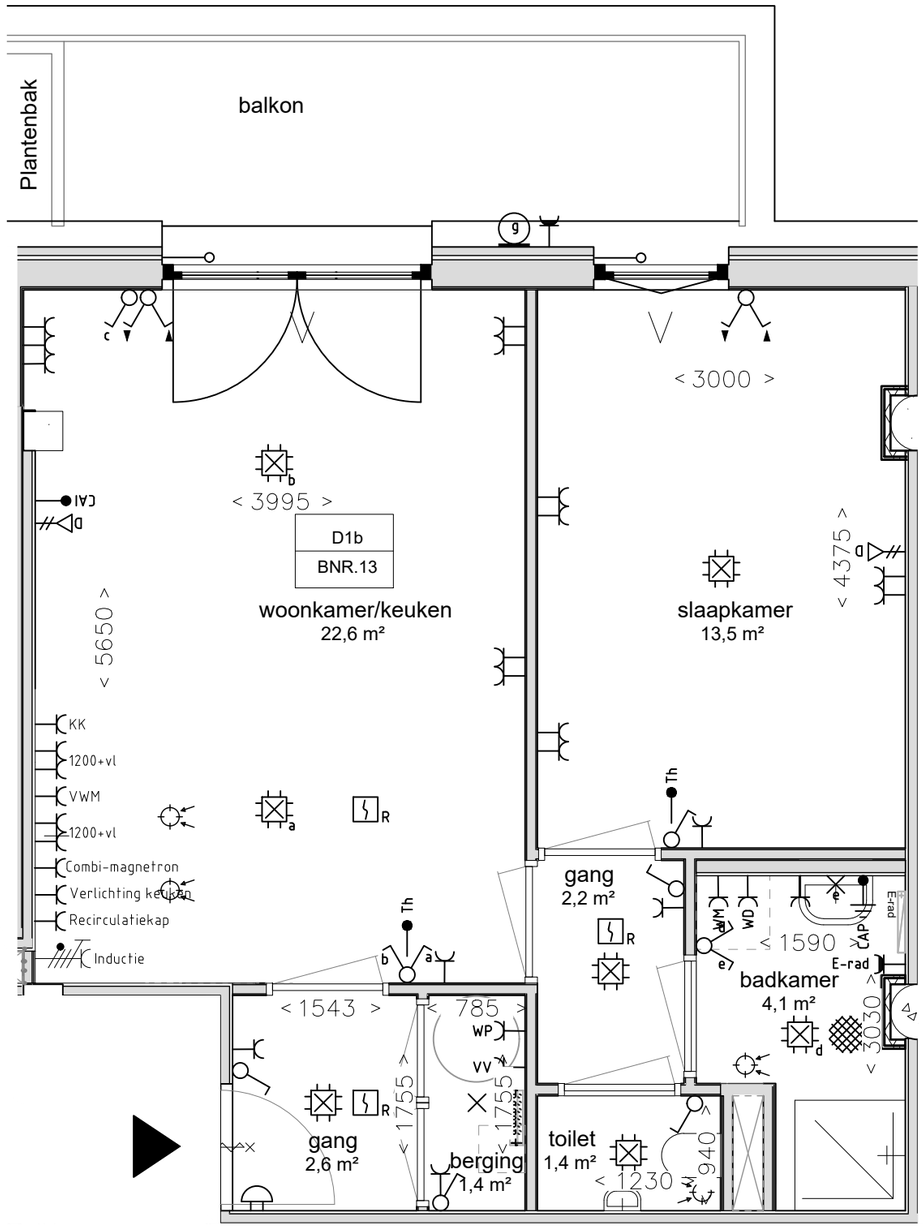

Plattegrond Bnr 13 (Type D1b)
Eerste verdieping

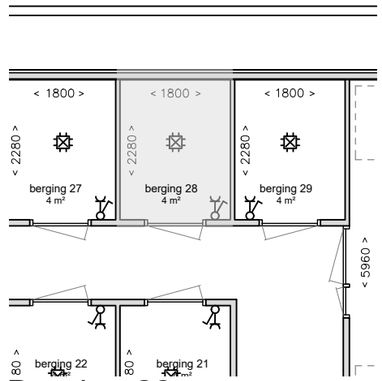

Berging 28
Begane grond
(1:100)

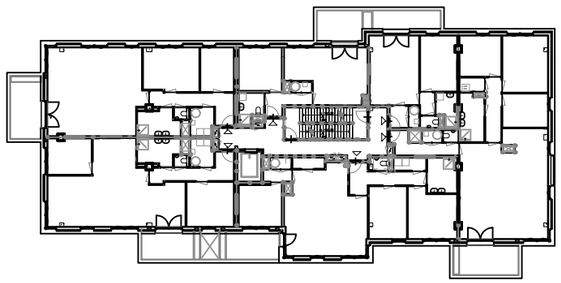

Eerste verdieping
(1:500)

Concept

ONDERDEEL:
Verkooptekening BNR 13

TEK. NR:
VT-BNR 13

DATUM:
04-08-2021

WIJZ:

SCHAAL:
1:50

Nieuwe Duinweg 24, Den Haag

FORMAAT:
A3

DE NIEUWE DUIN

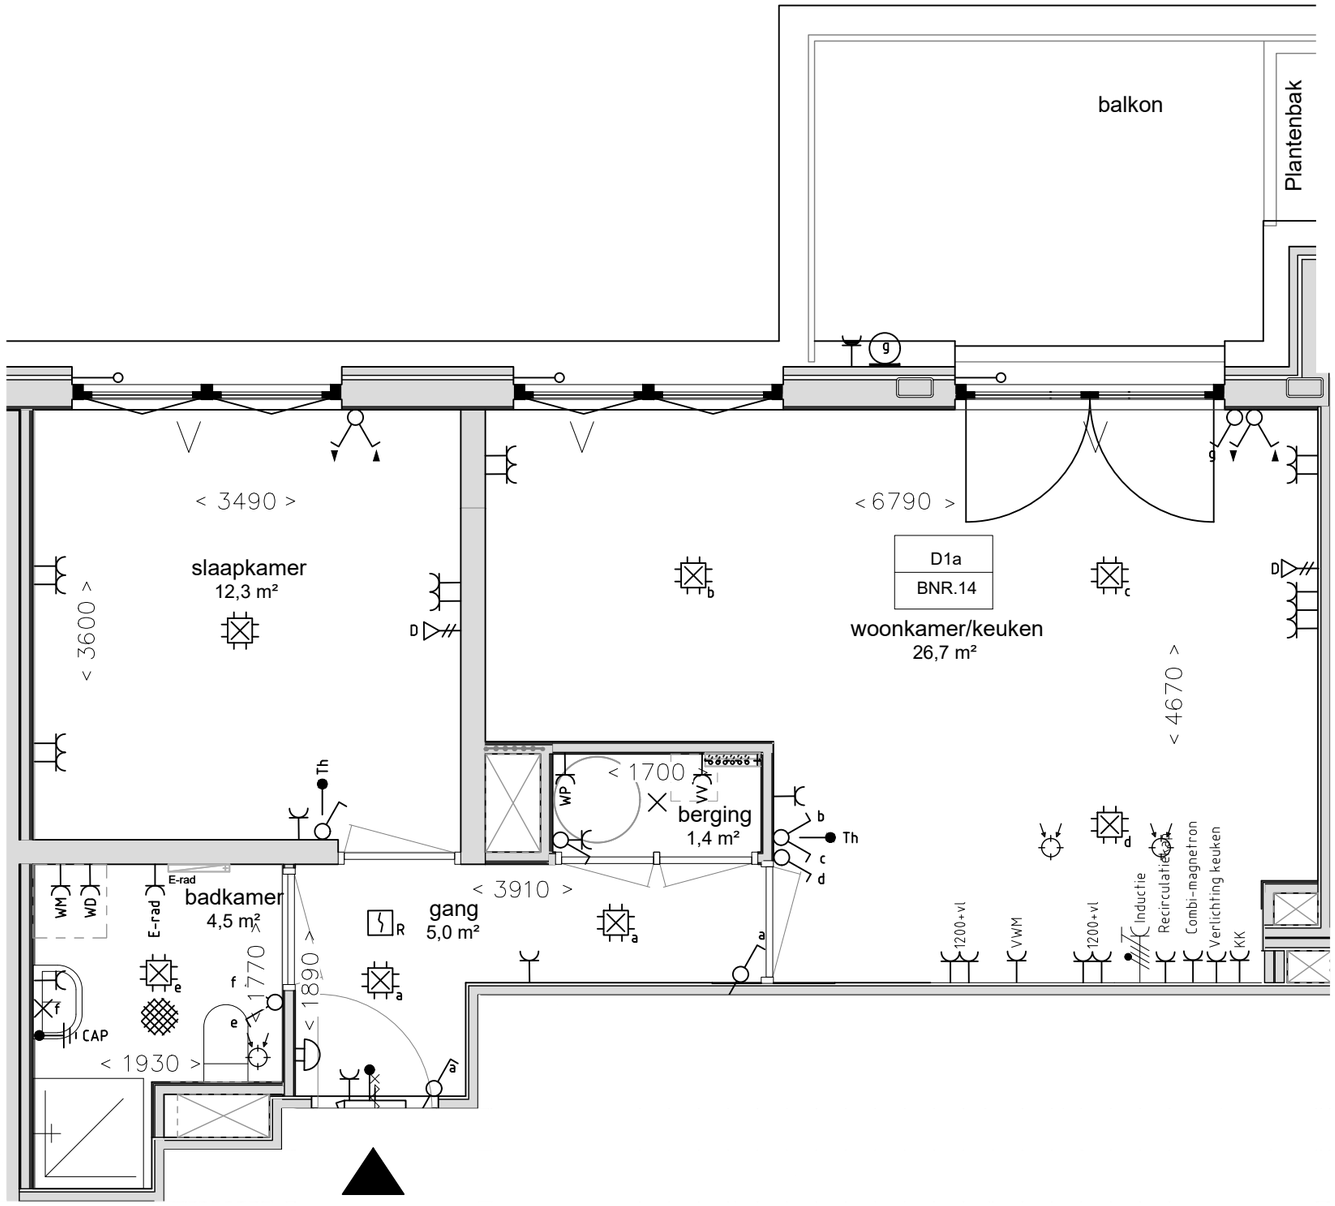

Plattegrond Bnr 14 (Type D1a)
Eerste verdieping

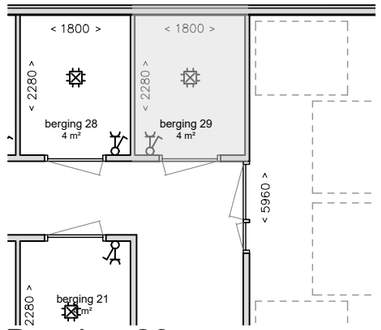

Berging 29
Begane grond
(1:100)

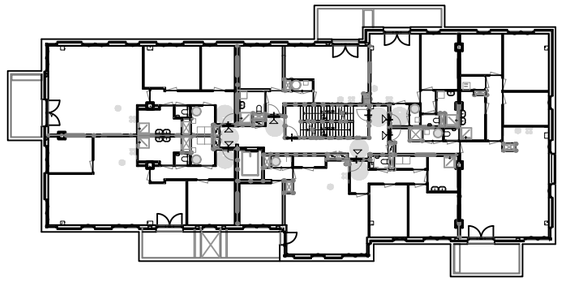

Begane grond
(1:500)

Concept

ONDERDEEL:
Verkooptekening BNR 14

TEK. NR:
VT-BNR 14

DATUM:
04-08-2021

WIJZ:

SCHAAL:
1:50

Nieuwe Duinweg 24, Den Haag

FORMAAT:
A3

DE NIEUWE DUIN

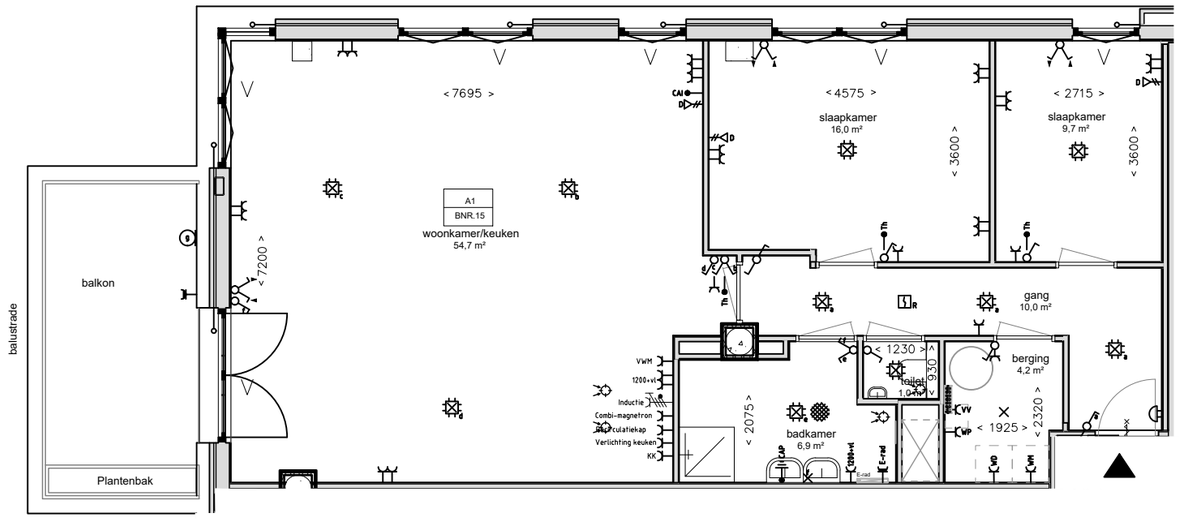

Plattegrond Bnr 15 (Type A1)
Tweede verdieping

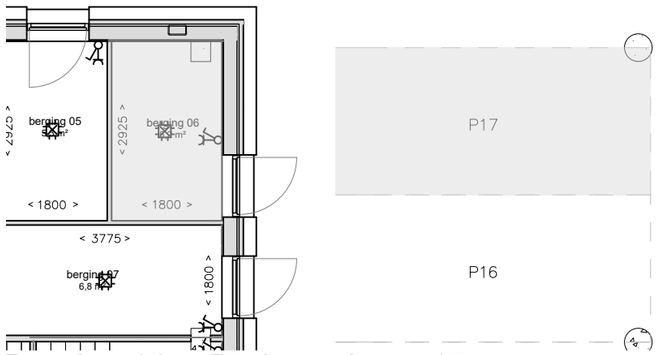

Berging 06 + Parkeerplaats 17
Niveau 0
(1:100)

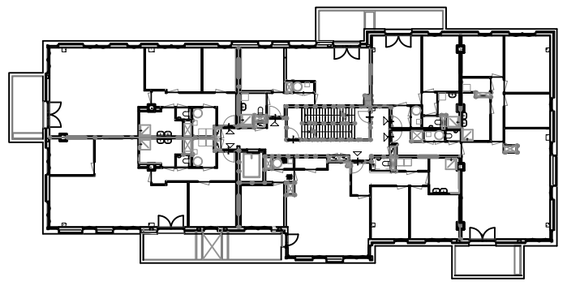

Tweede verdieping
(1:500)

Concept

ONDERDEEL:
Verkooptekeningen BNR 15

TEK. NR:
VT-BNR 15

DATUM:
04-08-2021

WIJZ:

SCHAAL:
1:100

FORMAAT:
A3

Nieuwe Duinweg 24, Den Haag

DE NIEUWE DUIN

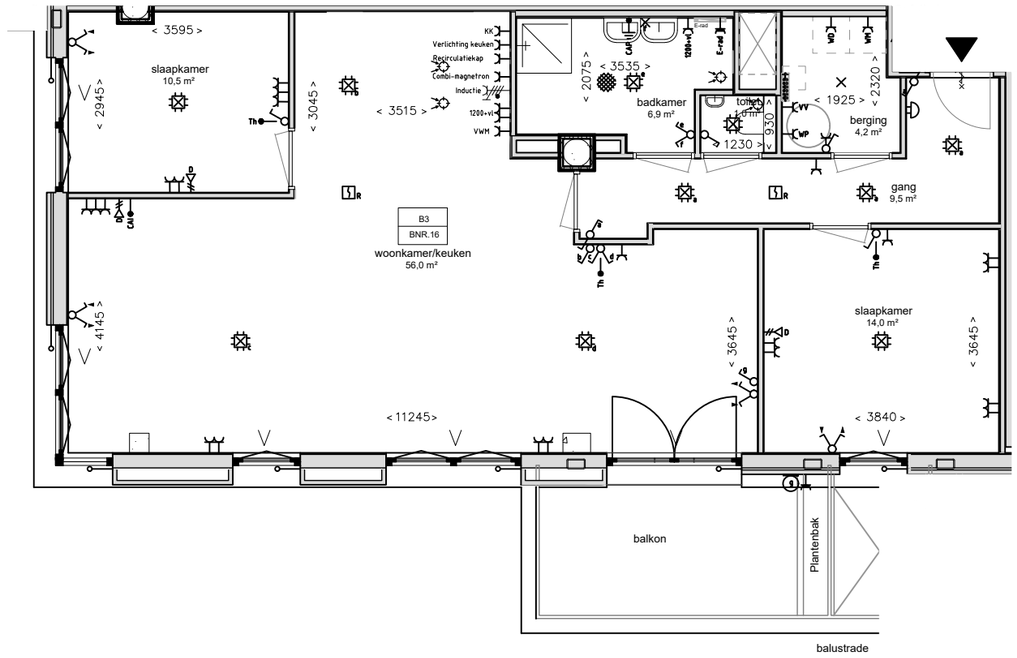

Plattegrond Bnr 16 (Type B3)
Tweede verdieping

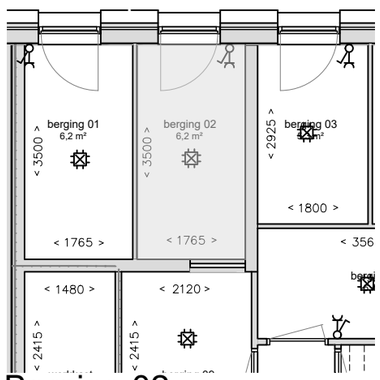

Berging 02
Niveau 0
(1:100)

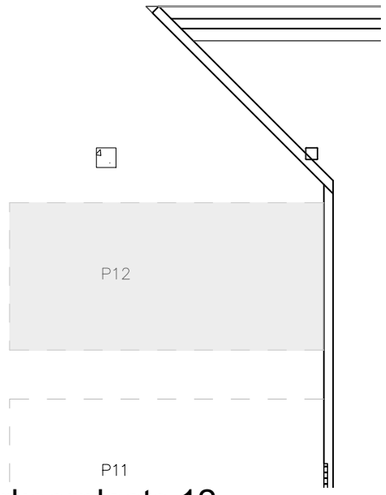

Parkeerplaats 12
Niveau 0
(1:100)

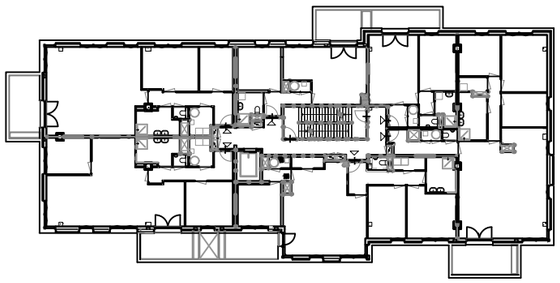

Tweede verdieping
(1:500)

Concept

ONDERDEEL:
Verkooptekening BNR 16

DATUM: WIJZ:
04-08-2021

Nieuwe Duinweg 24, Den Haag

DE NIEUWE DUIN

TEK. NR:
VT-BNR 16

SCHAAL:
1:100

FORMAAT:
A3

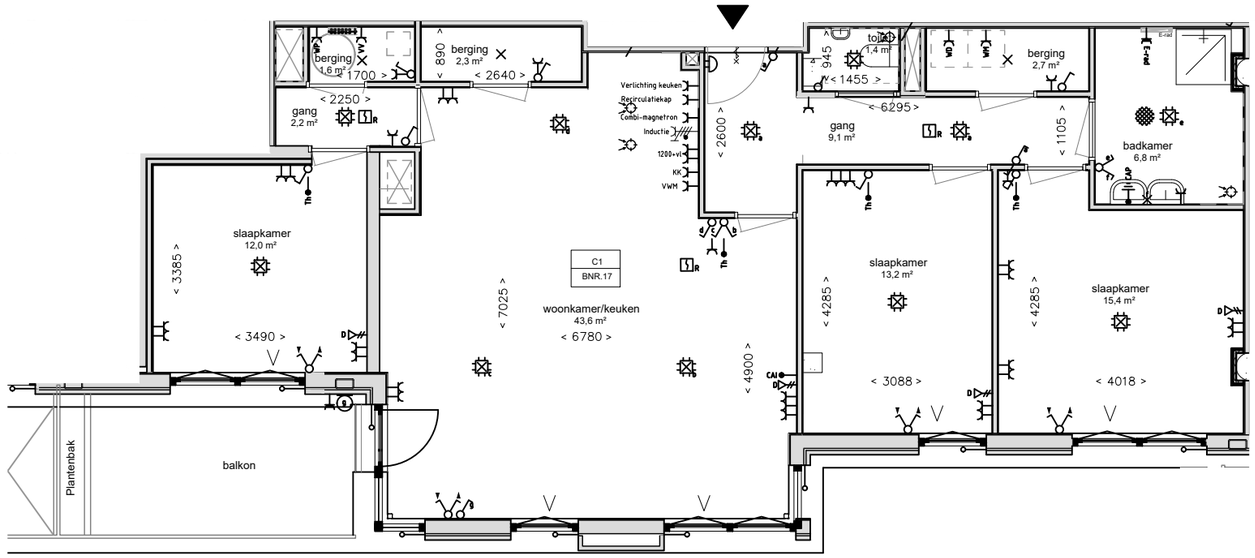

Plattegrond Bnr 17 (Type C1)
Tweede verdieping

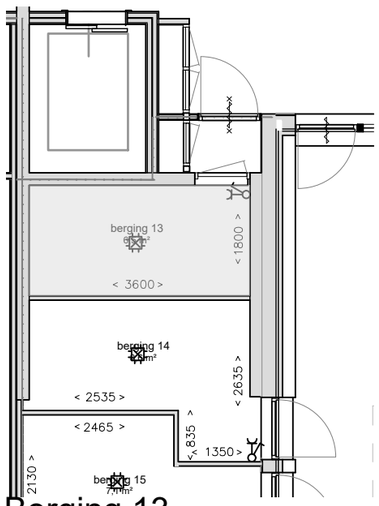

Berging 13
Niveau 0
(1:100)

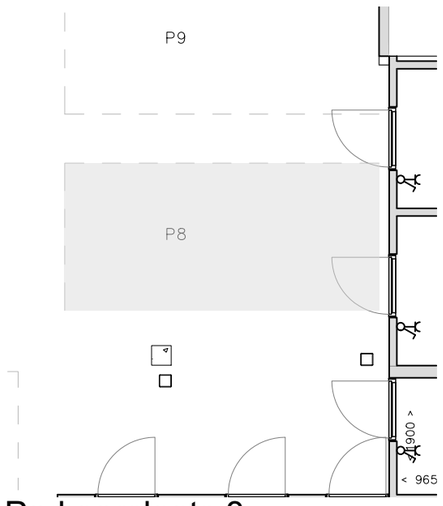

Parkeerplaats 8
Niveau 0
(1:100)

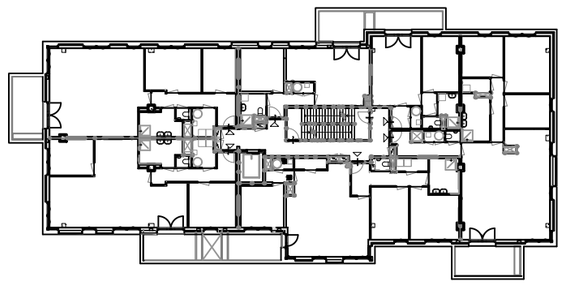

Tweede verdieping
(1:500)

Concept

ONDERDEEL:
Verkooptekening BNR 17

TEK. NR:
VT-BNR 17

DATUM:
04-08-2021

WIJZ:

SCHAAL:
1:100

Nieuwe Duinweg 24, Den Haag

FORMAAT:
A3

DE NIEUWE DUIN

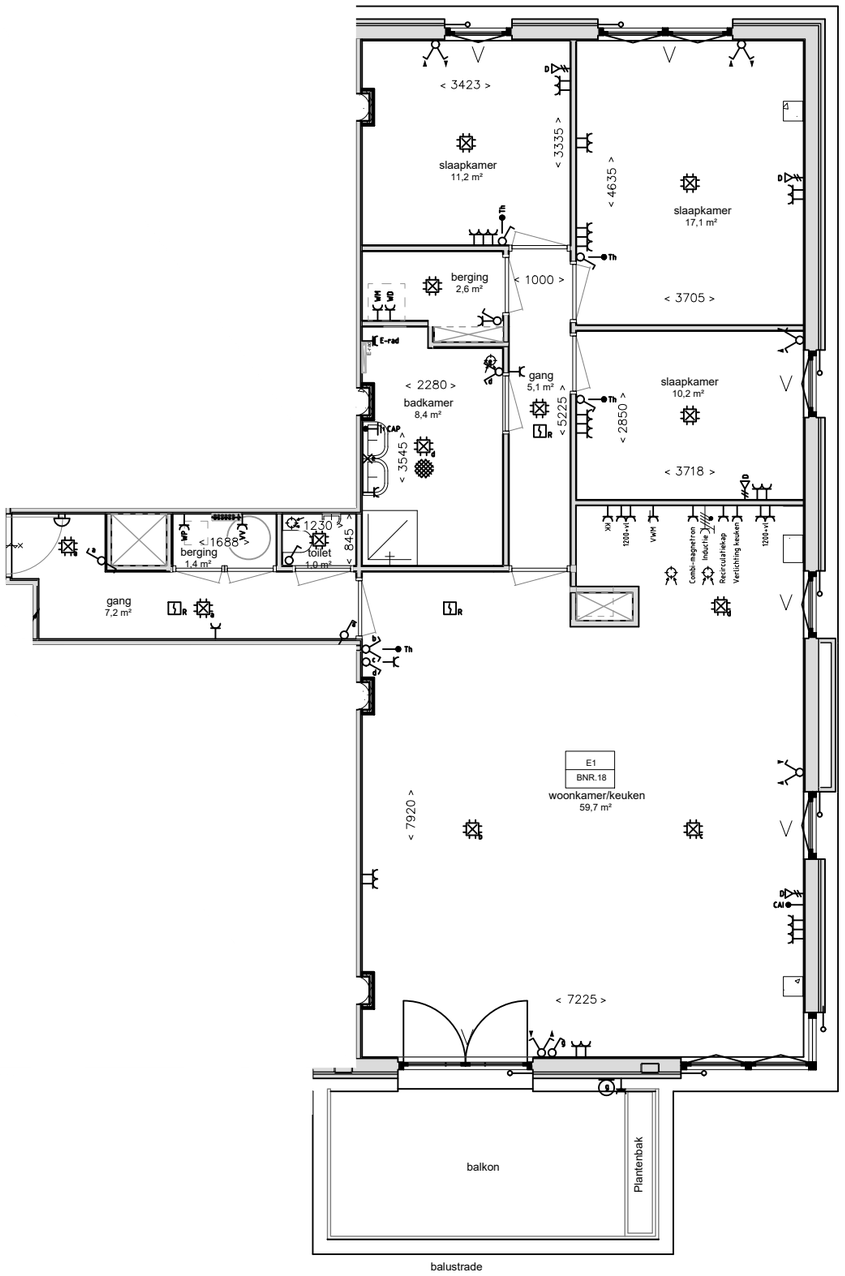

Plattegrond Bnr 18 (Type E1)
Tweedeverdieping

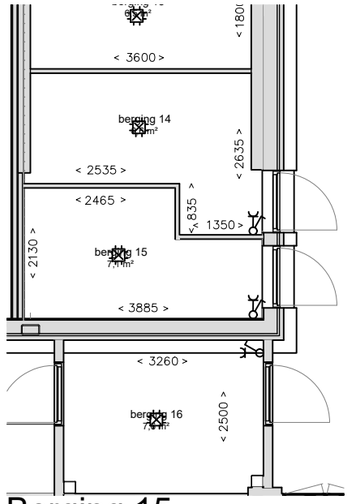

Berging 15
Niveau 0
(1:100)

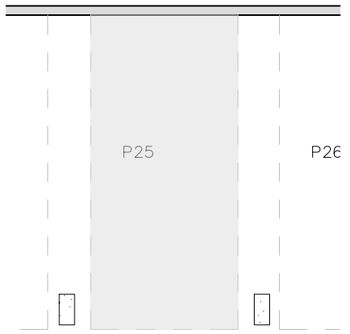

Parkeerplaats 25
Niveau 0
(1:100)

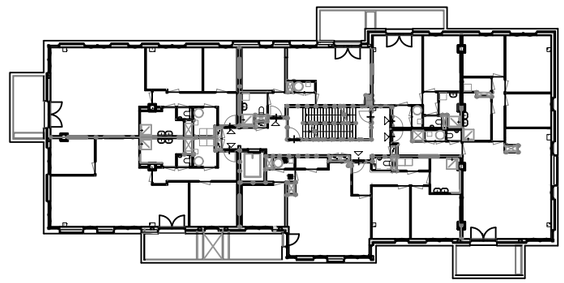

Tweede verdieping
(1:500)

Concept

ONDERDEEL:
Verkooptekening BNR 18

TEK. NR:
VT-BNR 18

DATUM:
04-08-2021

WIJZ:

SCHAAL:
1:100

Nieuwe Duinweg 24, Den Haag

FORMAAT:
A3

DE NIEUWE DUIN

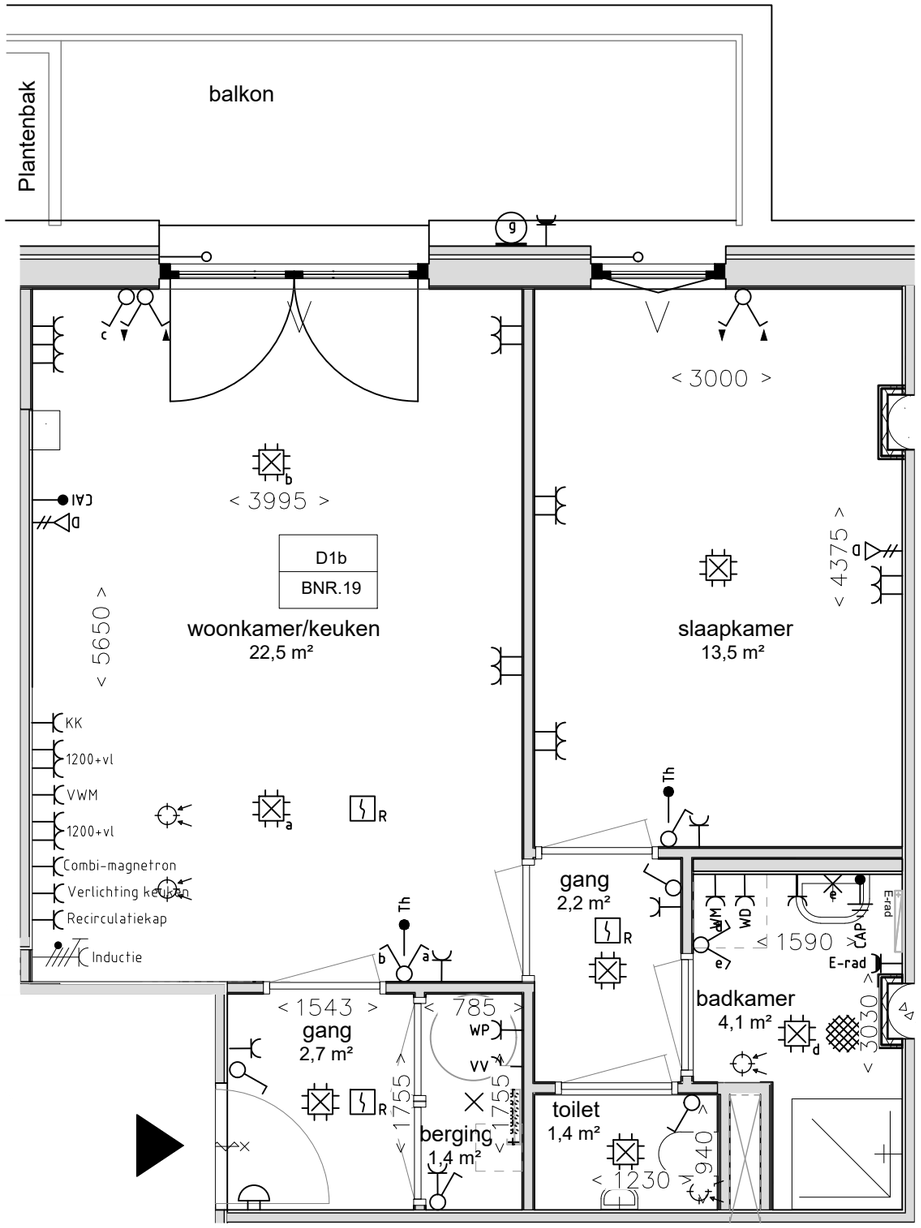

Plattegrond Bnr 19 (Type D1b)
Tweede verdieping

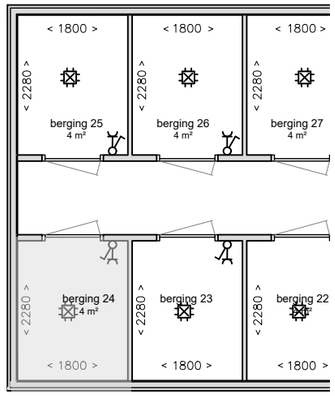

Berging 24
Begane grond
(1:100)

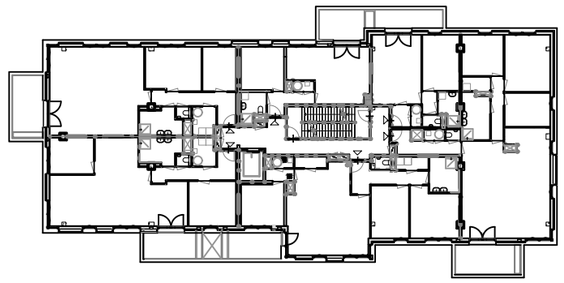

Tweede verdieping
(1:100)

Concept

ONDERDEEL:
Verkooptekening BNR 19

TEK. NR:
VT-BNR 19

DATUM:
04-08-2021

WIJZ:

SCHAAL:
1:50

Nieuwe Duinweg 24, Den Haag

FORMAAT:
A3

DE NIEUWE DUIN

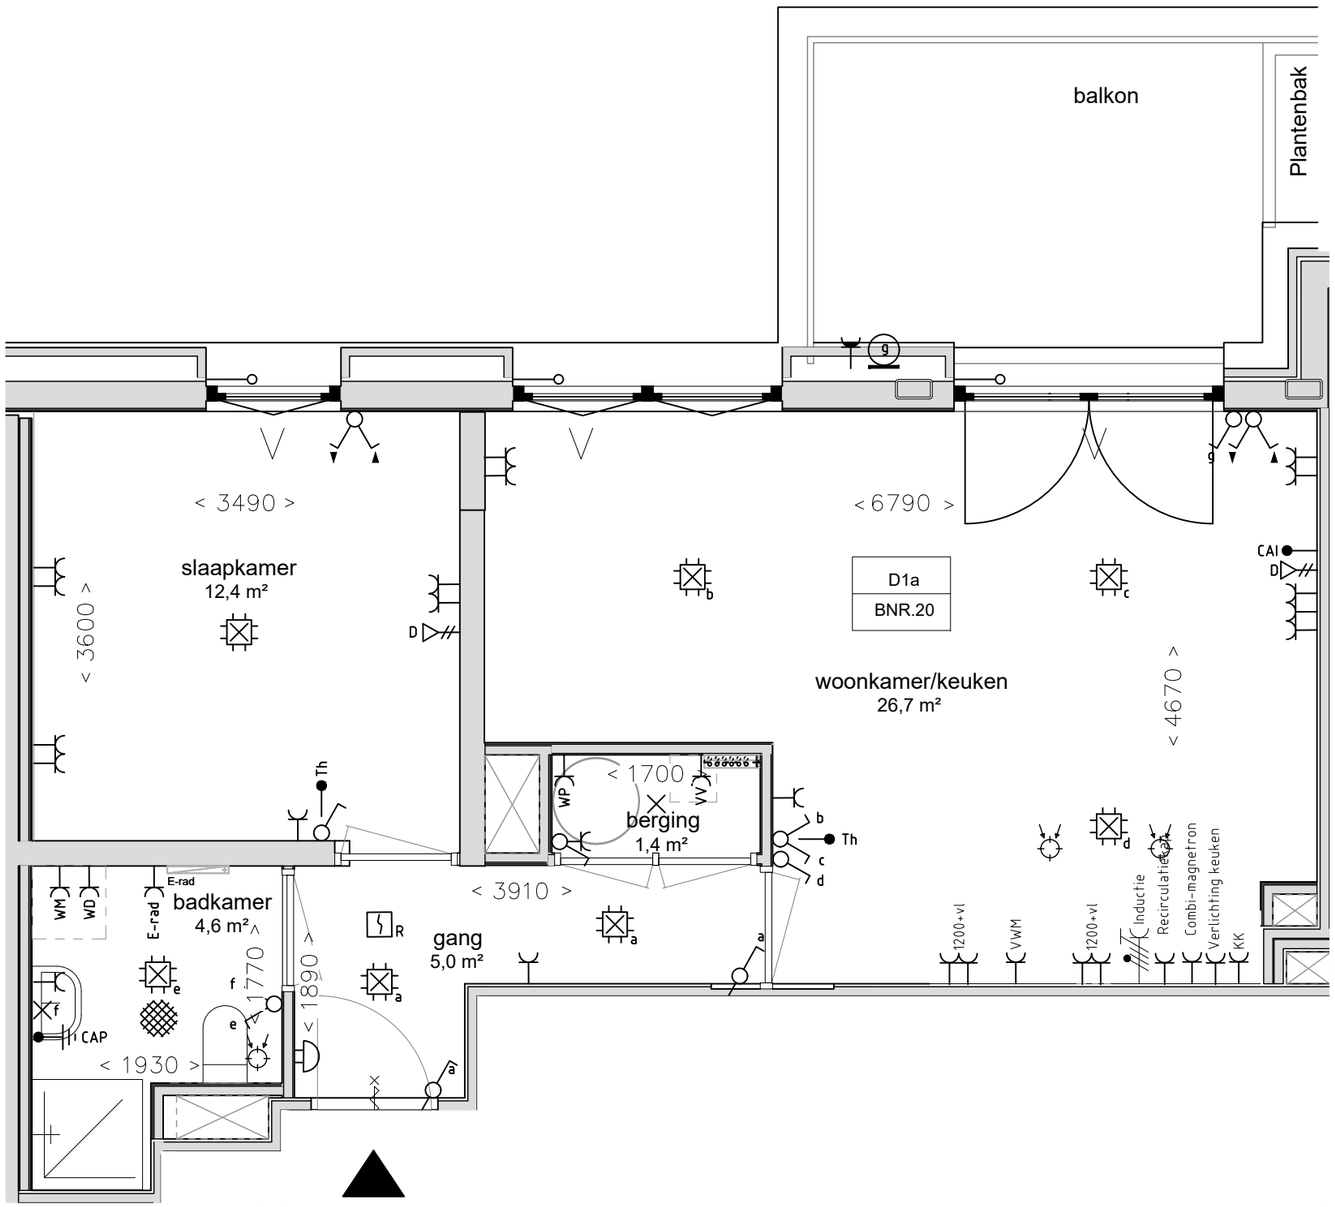

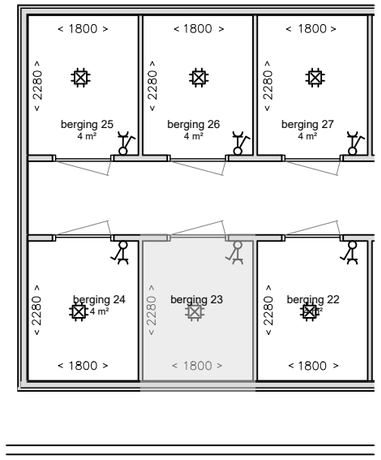

Berging 23
Niveau 0
(1:100)

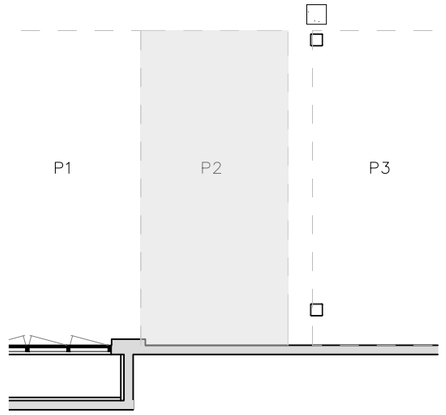

Parkeerplaats 2
Niveau 0
(1:100)

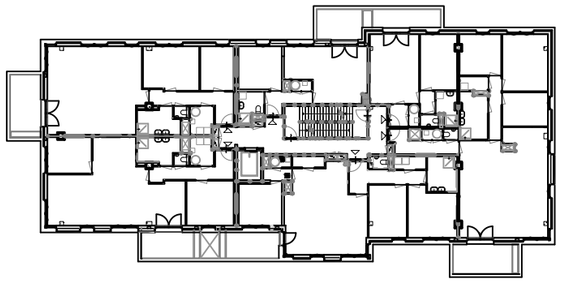

Tweede verdieping
(1:100)

Plattegrond Bnr 20 (Type D1a)
Tweede verdieping

Concept

ONDERDEEL:
Verkooptekening BNR 20

TEK. NR:
VT-BNR 20

DATUM:
04-08-2021

WIJZ:

SCHAAL:
1:50

Nieuwe Duinweg 24, Den Haag

FORMAAT:
A3

DE NIEUWE DUIN

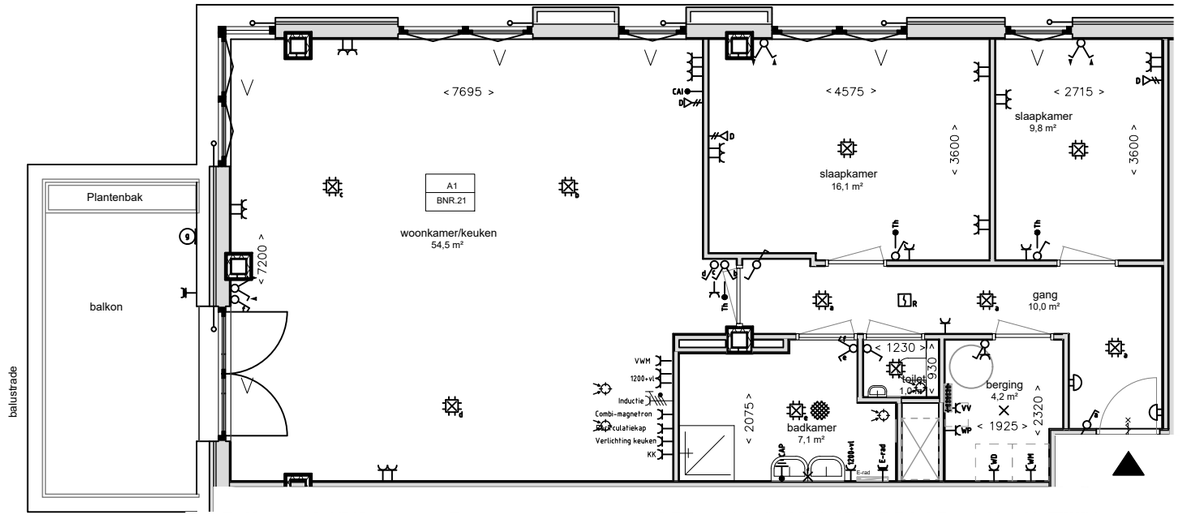

Plattegrond Bnr 21 (Type A1)
Derde verdieping

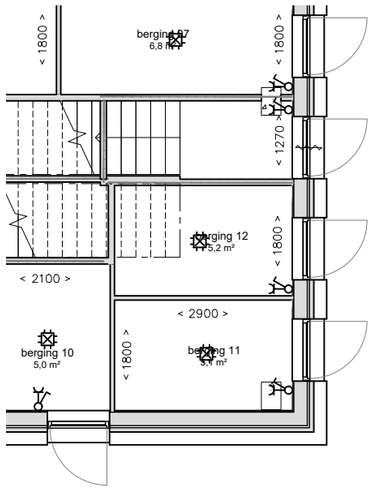

Berging 11
Niveau 0
(1:100)

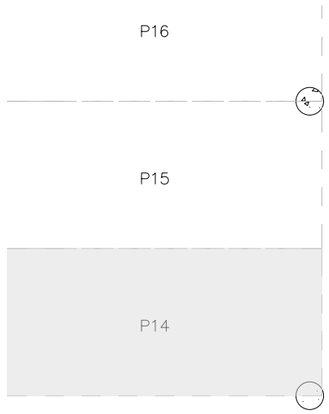

Parkeerplaats 14
Niveau 0
(1:100)

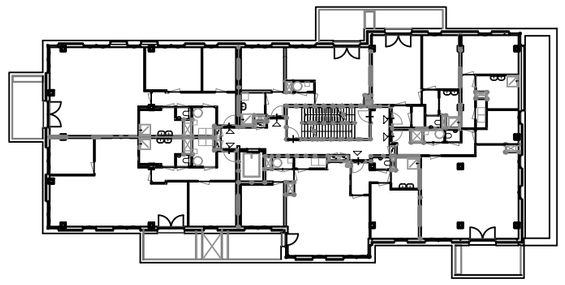

Derde verdieping
(1:500)

Concept

ONDERDEEL:
Verkooptekening BNR 21

TEK. NR:
VT-BNR 21

DATUM:
04-08-2021

WIJZ:

SCHAAL:
1:100

Nieuwe Duinweg 24, Den Haag

FORMAAT:
A3

DE NIEUWE DUIN

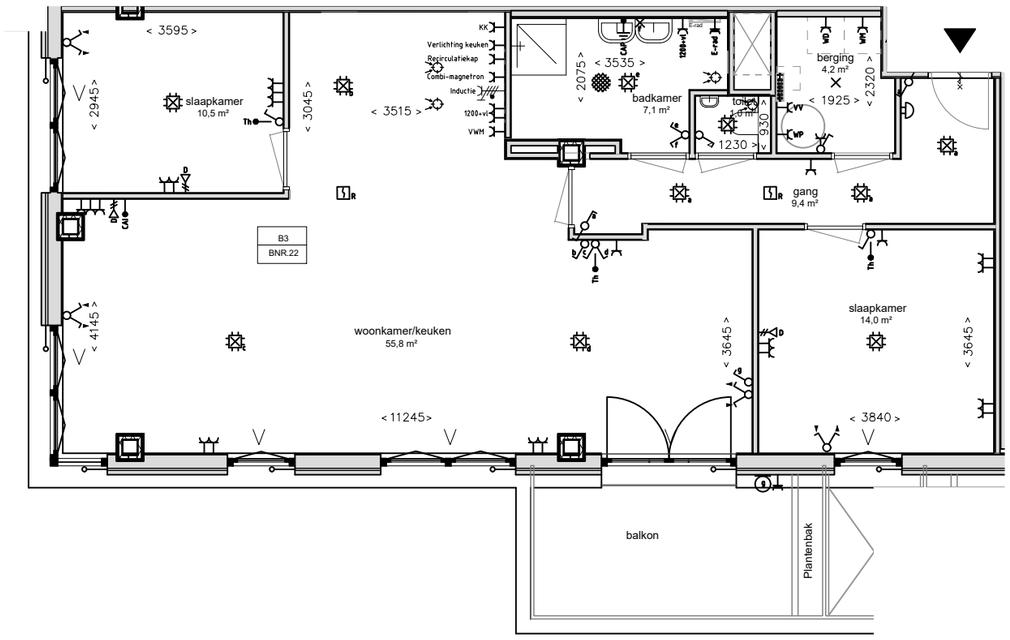

Plattegrond Bnr 22 (Type B3)
Derde verdieping

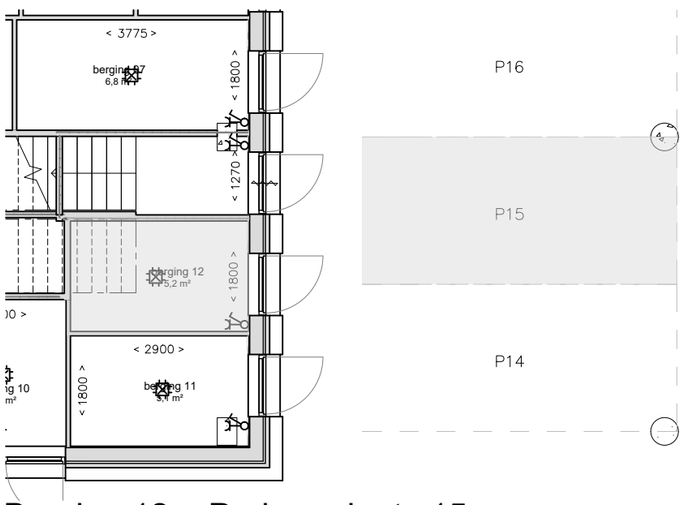

Berging 12 + Parkeerplaats 15
Niveau 0
(1:100)

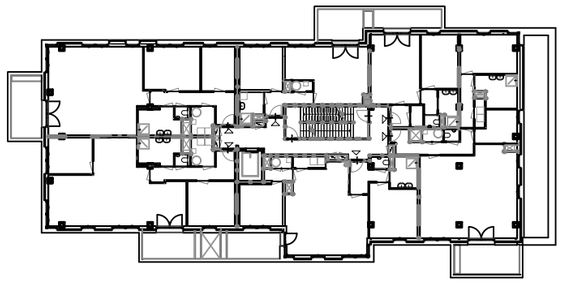

Derde verdieping
(1:500)

Concept

ONDERDEEL:
Verkooptekening BNR 22

DATUM:
04-08-2021

WIJZ:

TEK. NR:
VT-BNR 22

SCHAAL:
1:100

FORMAAT:
A3

Nieuwe Duinweg 24, Den Haag

DE NIEUWE DUIN

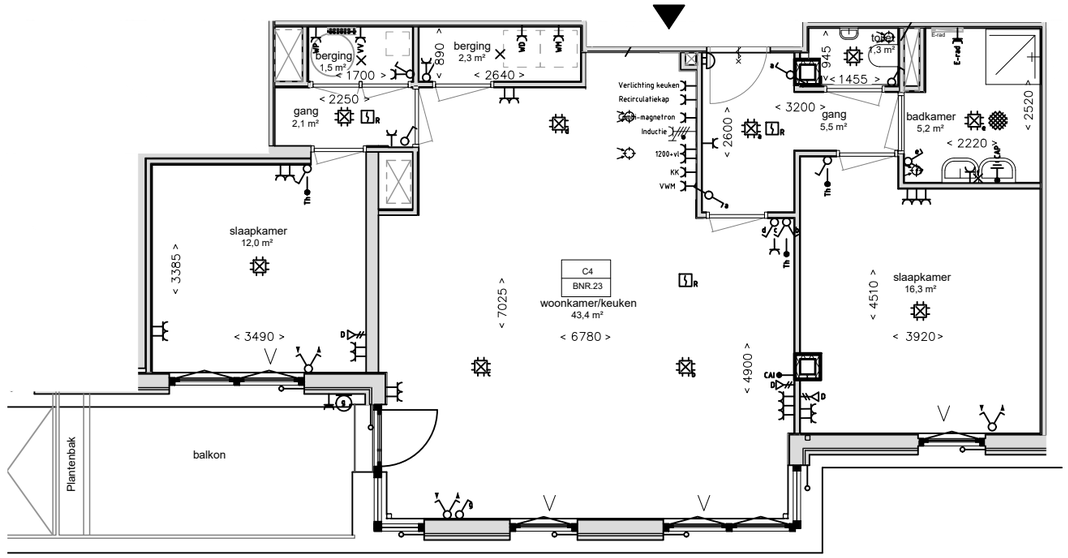

Plattegrond Bnr 23 (Type C4)
Derde verdieping

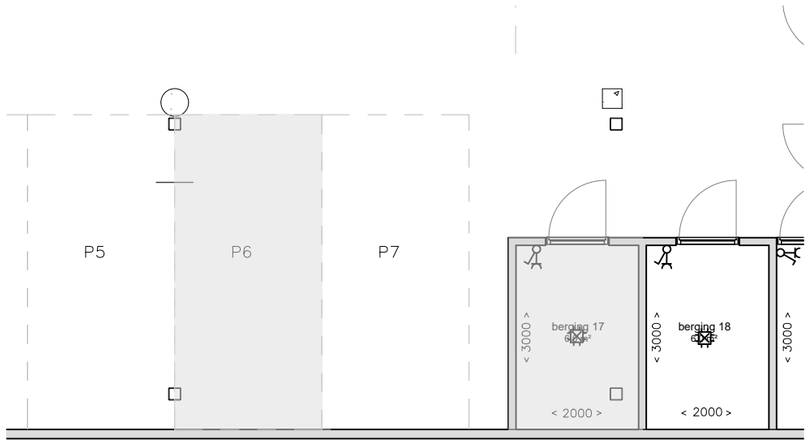

Berging 17 + Parkeerplaats 6
Niveau 0
(1:100)

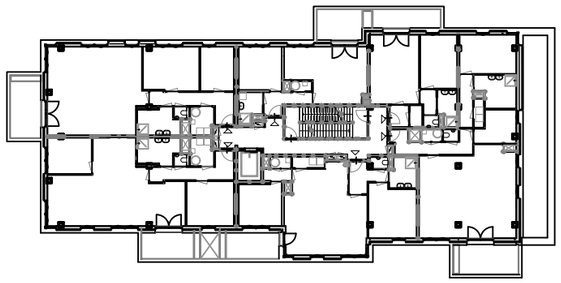

Derde verdieping
(1:500)

Concept

ONDERDEEL:
Verkooptekening BNR 23

TEK. NR:
VT-BNR 23

DATUM:
04-08-2021

WIJZ:

SCHAAL:
1:100

FORMAAT:
A3

Nieuwe Duinweg 24, Den Haag

DE NIEUWE DUIN

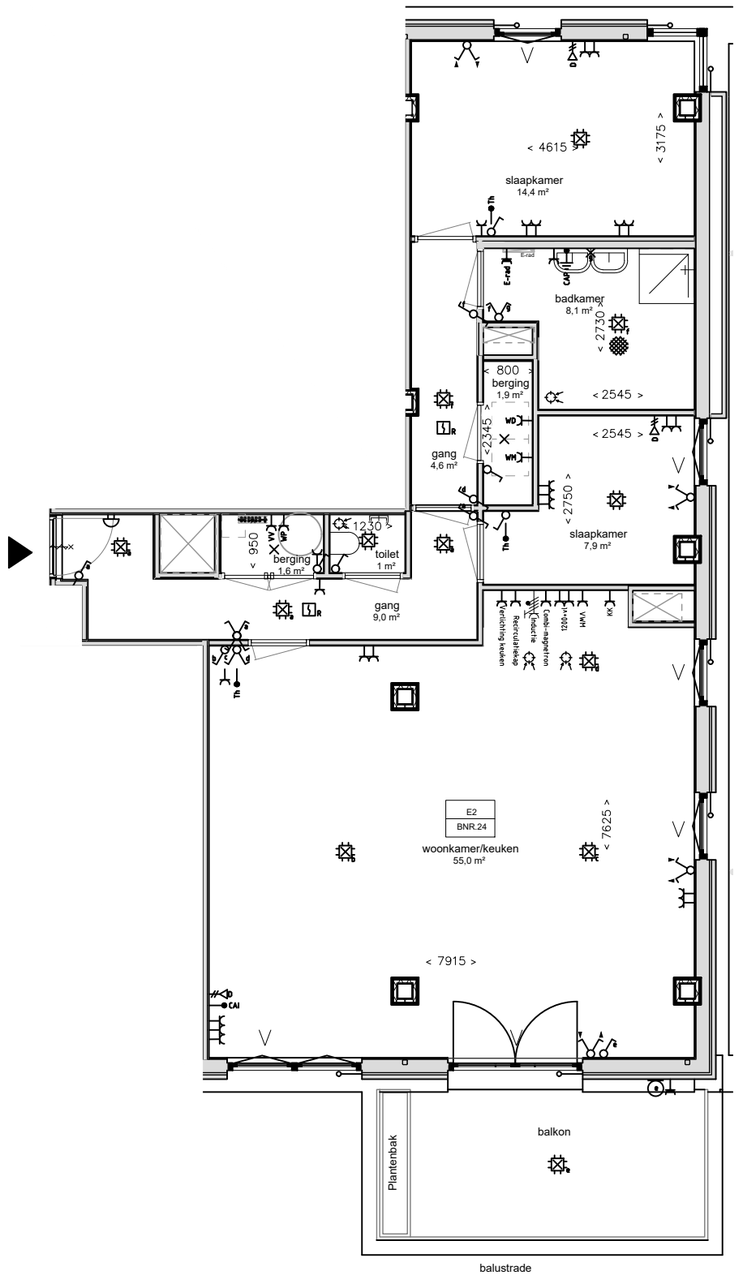

Plattegrond Bnr 24 (Type E2)
Derde verdieping

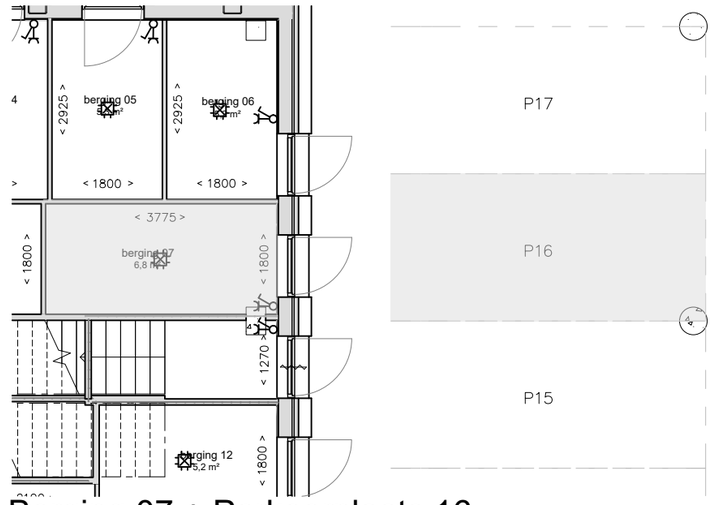

Berging 07 + Parkeerplaats 16
Niveau 0
(1:100)

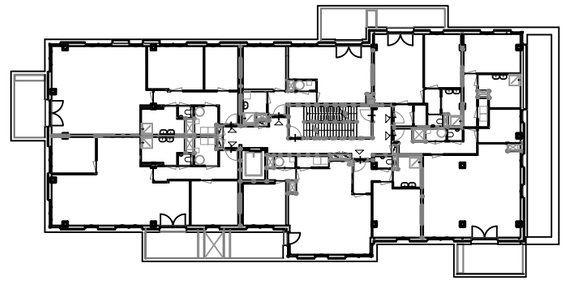

Derde verdieping
(1:500)

Concept

ONDERDEEL:
Verkooptekening BNR 24

TEK. NR:
VT-BNR 24

DATUM:
04-08-2021

WIJZ:

SCHAAL:
1:100

FORMAAT:
A3

Nieuwe Duinweg 24, Den Haag

DE NIEUWE DUIN

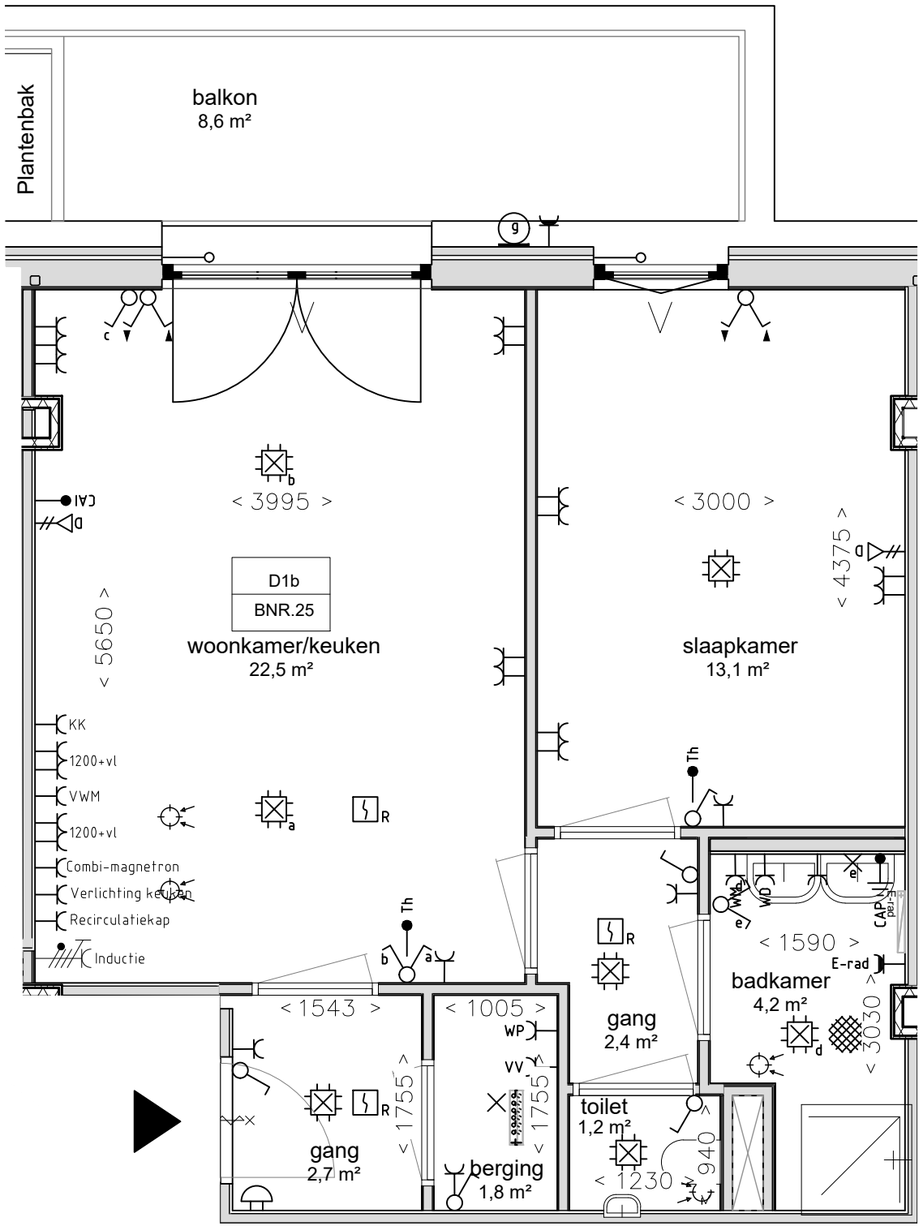

Plattegrond Bnr 25 (Type D1b)
Derde verdieping

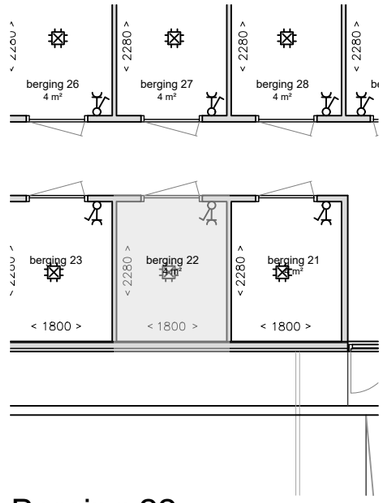

Berging 22
Begane grond
(1:100)

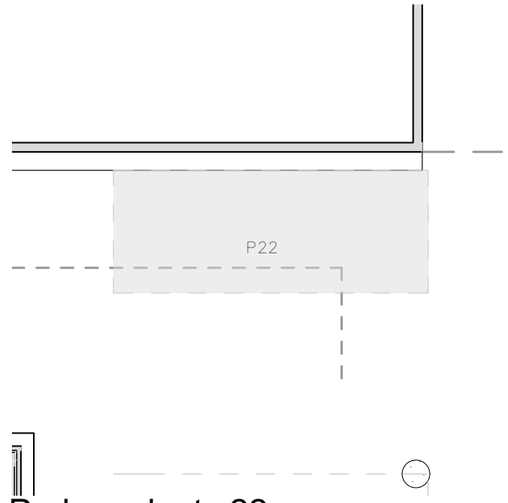

Parkeerplaats 22
Niveau 0
(1:100)

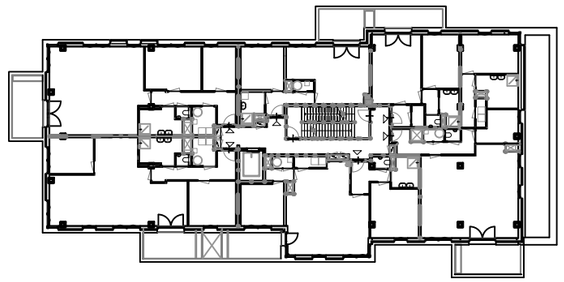

Derde verdieping
(1:500)

Concept

ONDERDEEL:
Verkooptekening BNR 25

TEK. NR:
VT-BNR 25

DATUM:
04-08-2021

WIJZ:

SCHAAL:
1:50

Nieuwe Duinweg 24, Den Haag

FORMAAT:
A3

DE NIEUWE DUIN

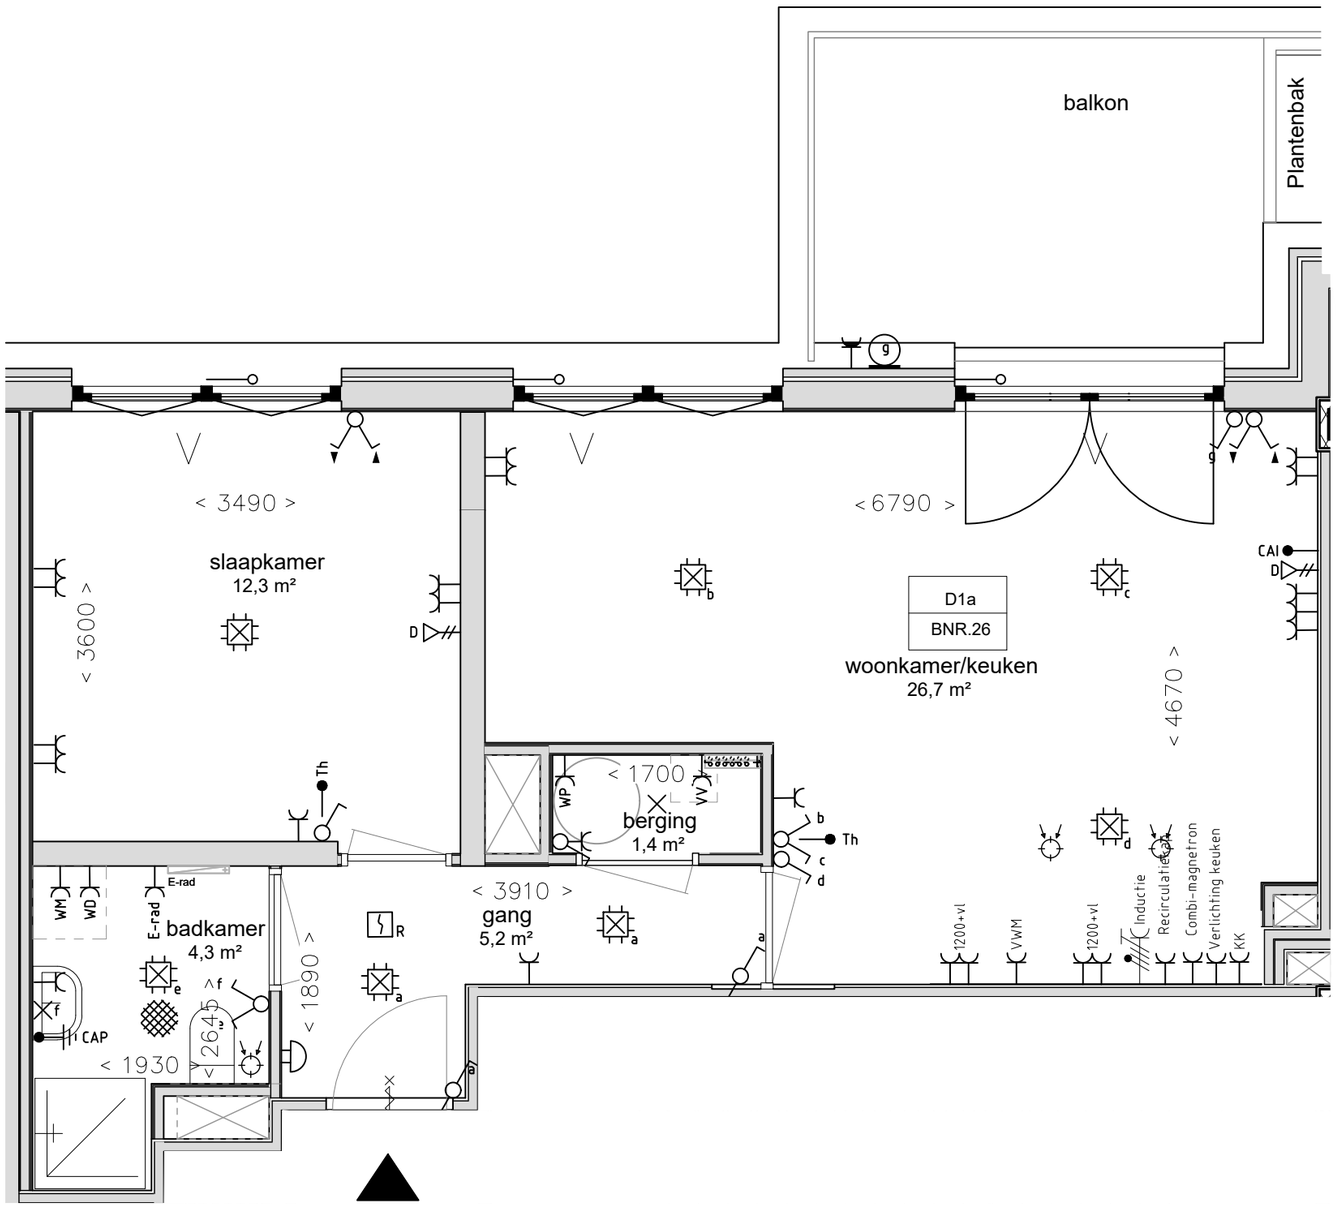

Plattegrond Bnr 26 (Type D1a)
Derde verdieping

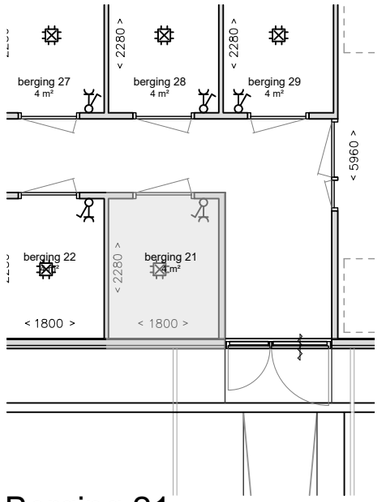

Berging 21
Begane grond
(1:100)

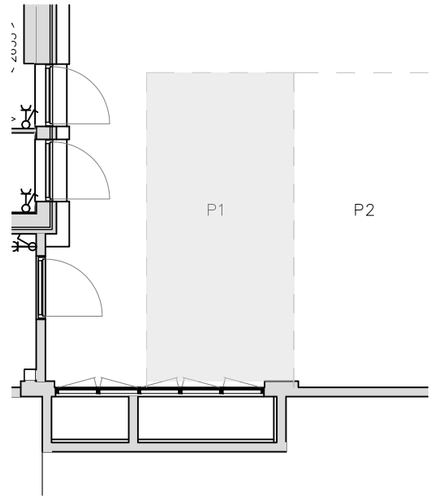

Parkeerplaats 1
Niveau 0
(1:100)

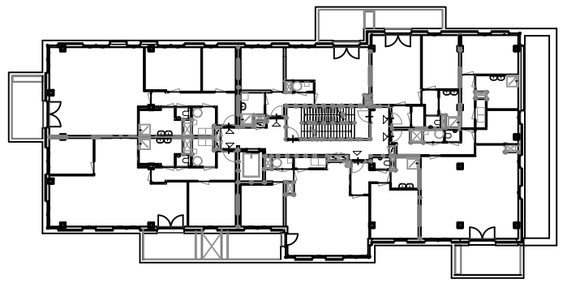

Derde verdieping
(1:500)

Concept

ONDERDEEL:
Verkooptekening BNR 26

TEK. NR:
VT-BNR 26

DATUM:
04-08-2021

WIJZ:

SCHAAL:
1:50

Nieuwe Duinweg 24, Den Haag

FORMAAT:
A3

DE NIEUWE DUIN

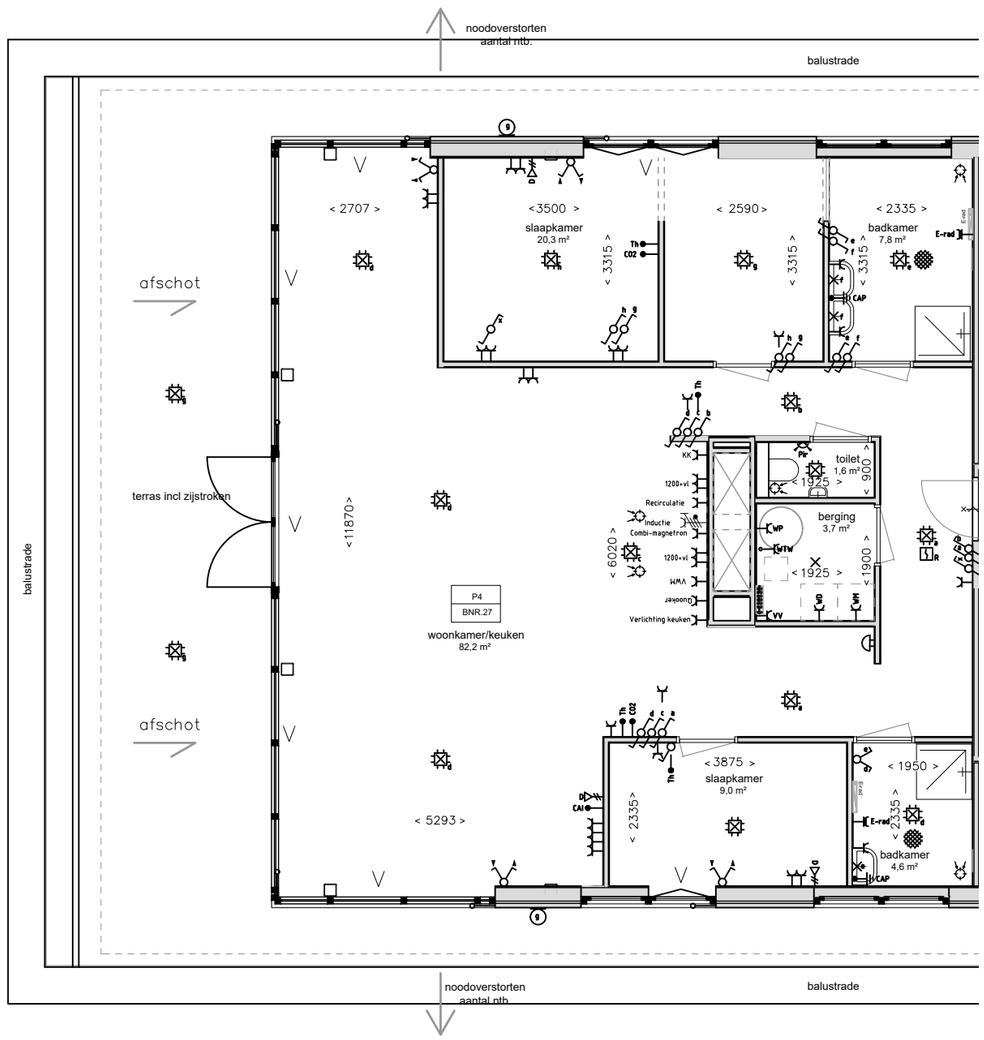

Plattegrond Bnr 27 (Type P4)
Vierde verdieping

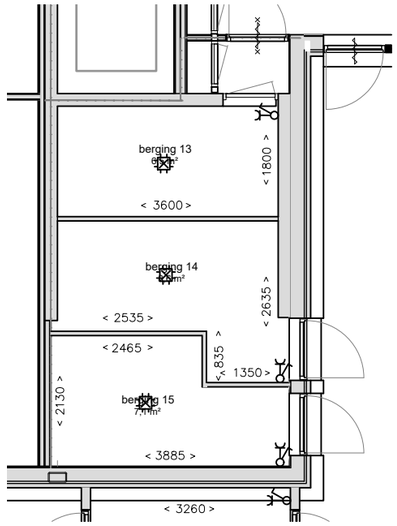

Berging 14
Niveau 0
(1:100)

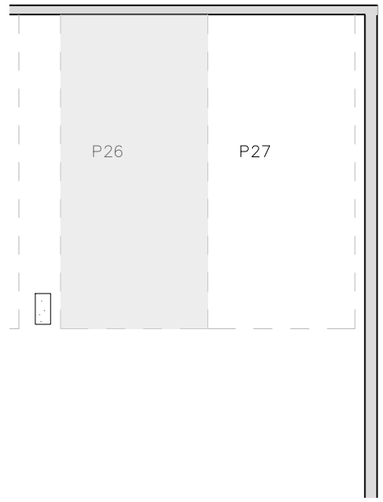

Parkeerplaatst 26
Niveau 0
(1:100)

Vierde verdieping
(1:500)

Concept

ONDERDEEL:
Verkooptekening BNR 27

DATUM:
04-08-2021

WIJZ:

Nieuwe Duinweg 24, Den Haag

DE NIEUWE DUIN

TEK. NR:
VT-BNR 27

SCHAAL:
1:100

FORMAAT:
A3

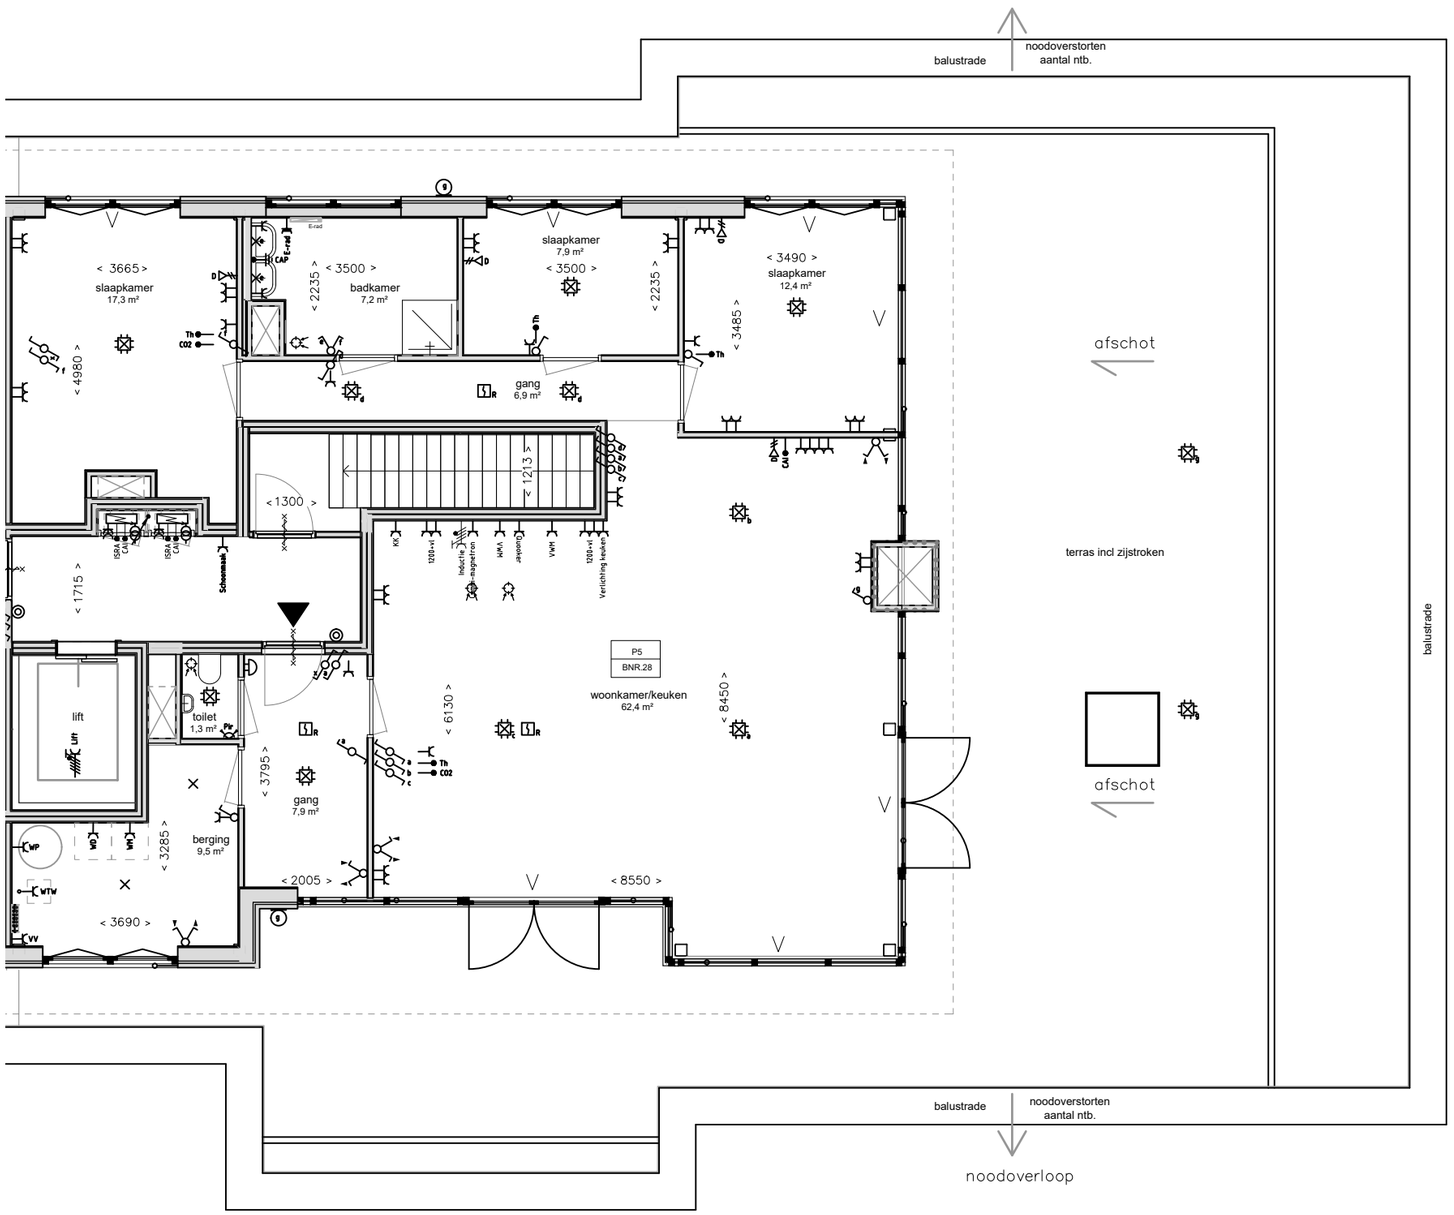

Plattegrond Bnr 28 (Type P5)
Vierde verdieping

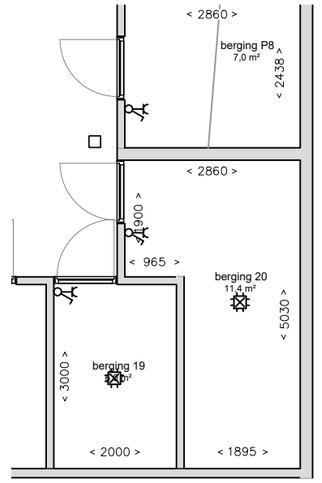

Berging 20
Niveau 0
(1:100)

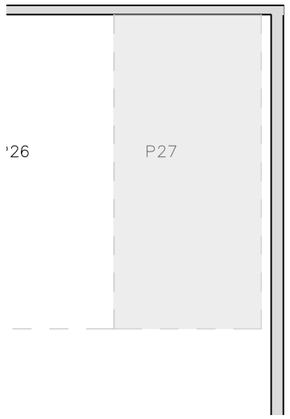

Parkeerplaats 27
Niveau 0
(1:100)

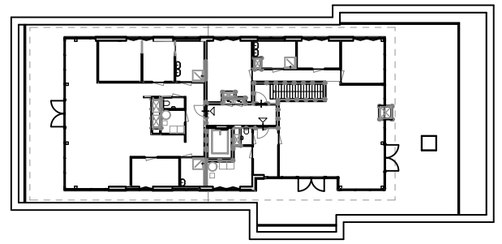

Vierde verdieping
(1:500)

Concept

ONDERDEEL:
Verkooptekening BNR 28

TEK. NR:
VT-BNR 28

DATUM:
04-08-2021

WIJZ:

SCHAAL:
1:100

Nieuwe Duinweg 24, Den Haag

FORMAAT:
A3

DE NIEUWE DUIN

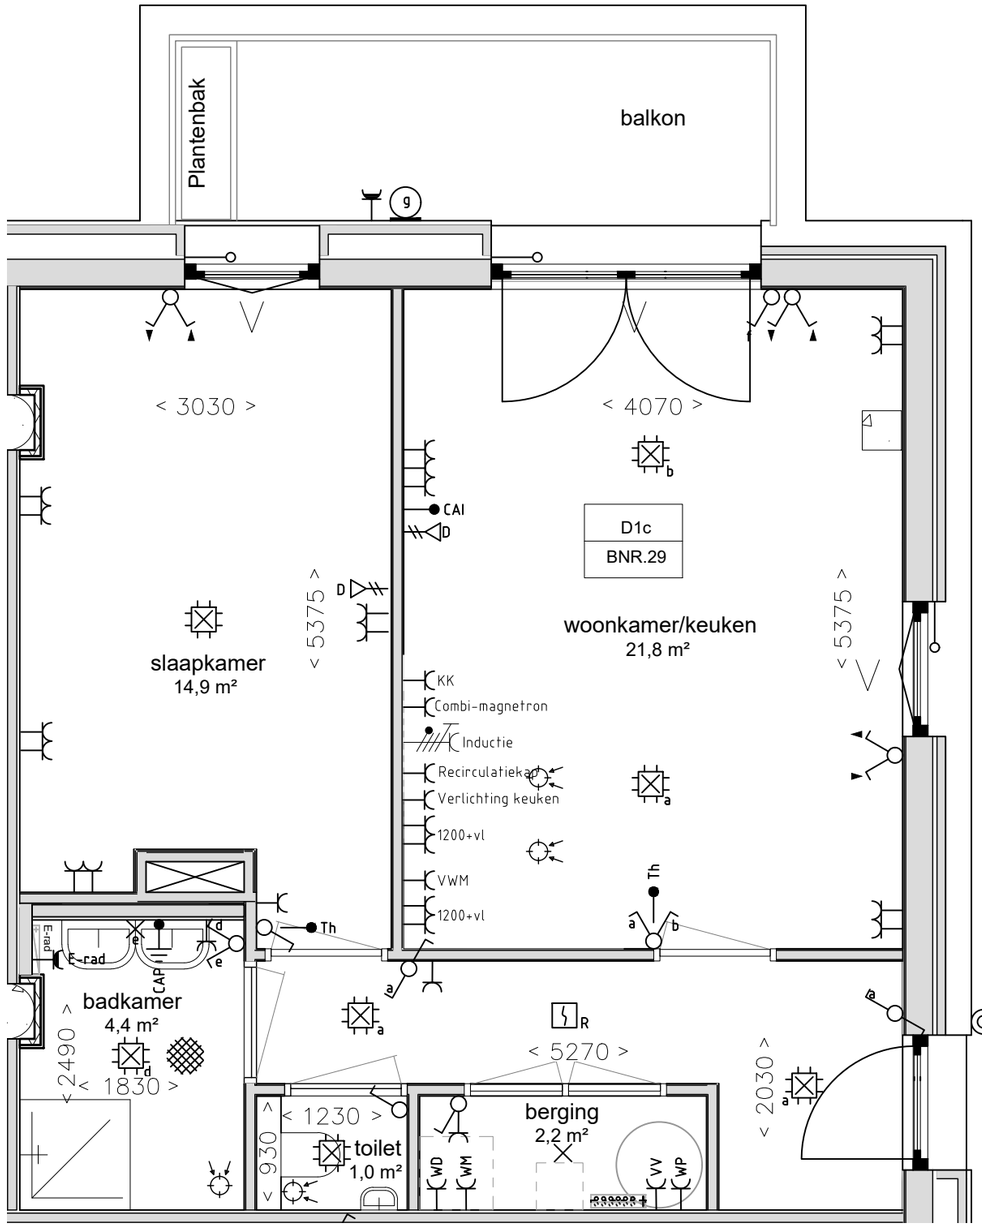

Plattegrond Bnr 29 (Type D1c)
Begane grond

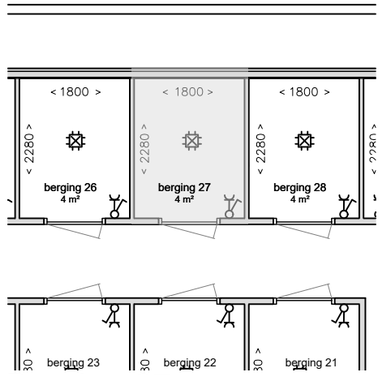

Berging 27
Begane grond
(1:100)

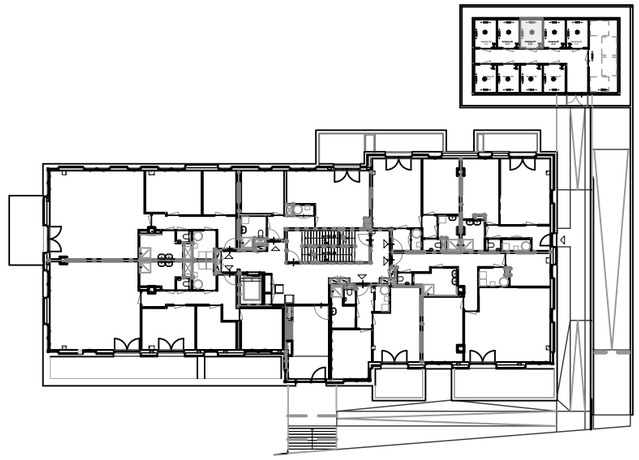

Begane grond
(1:500)

Concept

ONDERDEEL:
Verkooptekening BNR 29

TEK. NR:
VT-BNR 29

DATUM:
04-08-2021

WIJZ:

SCHAAL:
1:50

Nieuwe Duinweg 24, Den Haag

FORMAAT:
A3

DE NIEUWE DUIN